

HOMEKONCEPT 104


БАЗОВАЯ ВЕРСИЯ - ПЛАН ПЕРВОГО ЭТАЖА

ПЛОЩАДЬ ПЕРВОГО ЭТАЖА **152,72 m²**
 +ГАРАЖ **37,43 m²**

1. ТАМБУР	6,85 m ²
2. ГАРДЕРОБ	3,27 m ²
3. КОМУНИКАЦИИ	15,69 m ²
4. ТУАЛЕТ	2,32 m ²
5. ПРАЧЕЧНАЯ	7,90 m ²
6. СПАЛЬНЯ И ГАРДЕРОБ	13,84 m ²
7. ВАННАЯ	5,90 m ²
8. СПАЛЬНЯ И ГАРДЕРОБ	13,84 m ²
9. СПАЛЬНЯ	14,28 m ²
10. ГАРДЕРОБ	6,30 m ²
11. ВЫННАЯ	8,31 m ²
12. ГОСТИННАЯ / СТОЛОВАЯ	39,80 m ²
13. КУХНЯ	12,52 m ²
14. КЛАДОВАЯ	1,90 m ²

G. ГАРАЖ **37,43 m²**

T. НАЗЕМНАЯ ТЕРРАСА **97,87 m²**
 включая навес **(50,95 m²)**

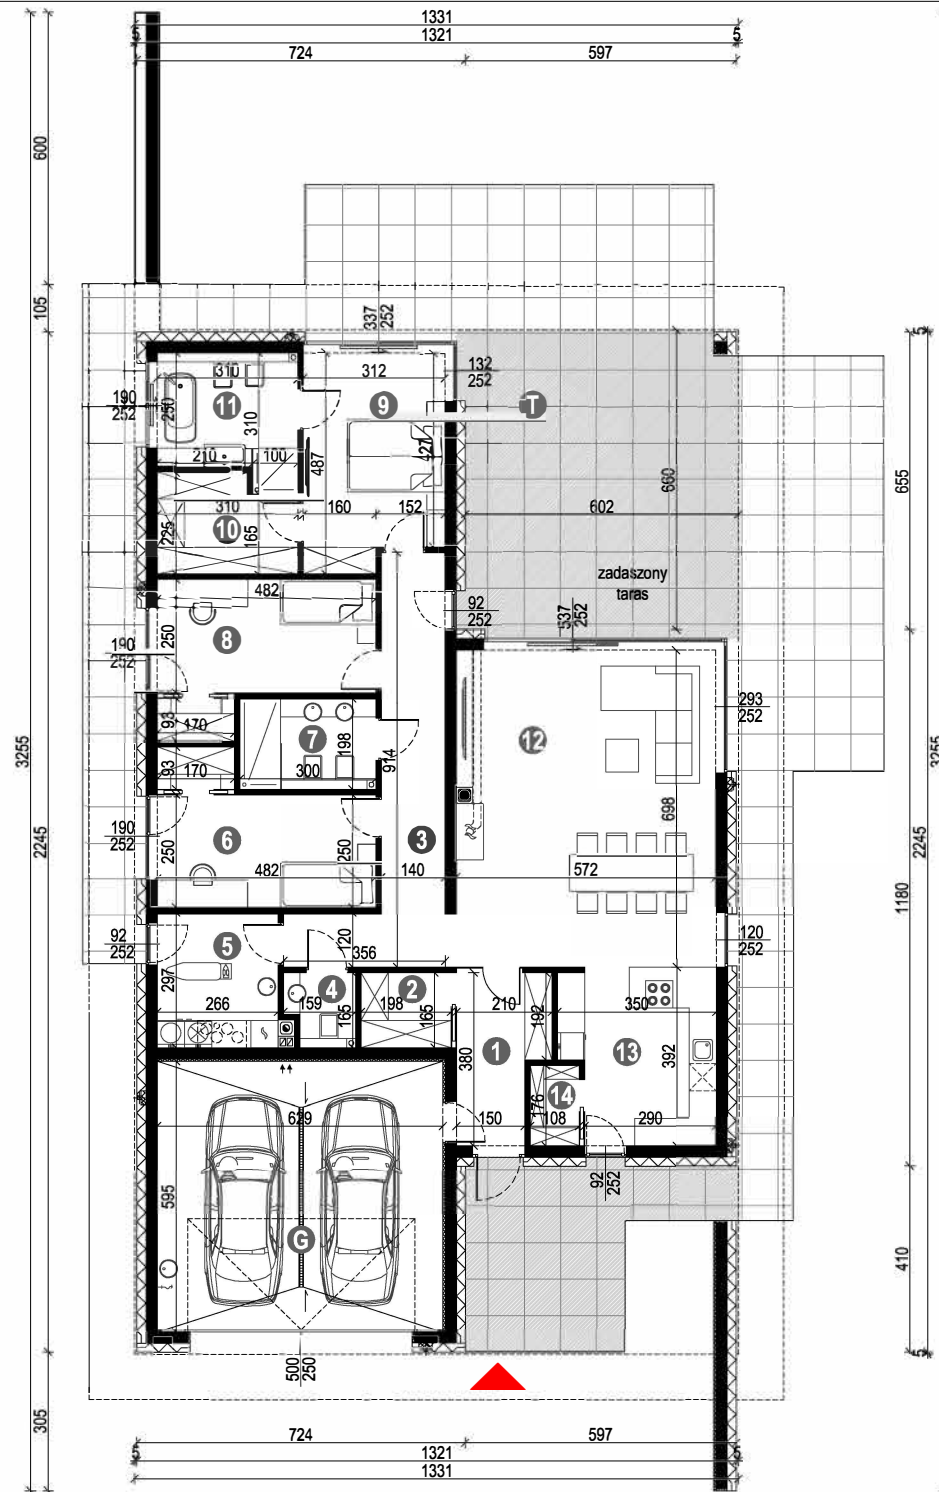

HOMEKONCEPT 104

БАЗОВАЯ ВЕРСИЯ - РАЗРЕЗ А-А

