

HOMEKONCEPT 110

WERSJA PODSTAWOWA - RZUT PARTERU

POWIERZCHNIA PARTERU 173,13 m²
+ GARAŻ 43,08 m²


1. WIATROŁAP	5,09 m ²
2. GARDEROBA	3,11 m ²
3. KOMUNIKACJA	6,87 m ²
4. KUCHNIA	15,05 m ²
5. SPIŻARNIA	2,94 m ²
6. SALON/JADALNIA	37,57 m ²
7. KOMUNIKACJA	16,56 m ²
8. SYPIALNIA	14,45 m ²
9. GARDEROBA	10,44 m ²
10. ŁAZIENKA	7,92 m ²
11. SYPIALNIA	12,57 m ²
12. SYPIALNIA	12,63 m ²
13. KOTŁOWNIA/PRALNIA	6,60 m ²
14. ŁAZIENKA	6,22 m ²
15. GABINET	12,49 m ²
16. ŁAZIENKA	2,62 m ²

G. GARAŻ 43,08 m²

T1. TARAS NAZIEMNY/ w tym zadaszenie	74,79 m ² (18,24) m ²
T2. TARAS NAZIEMNY ZADASZONY	5,56 m ²



PROJEKT W PRZYGOTOWANIU

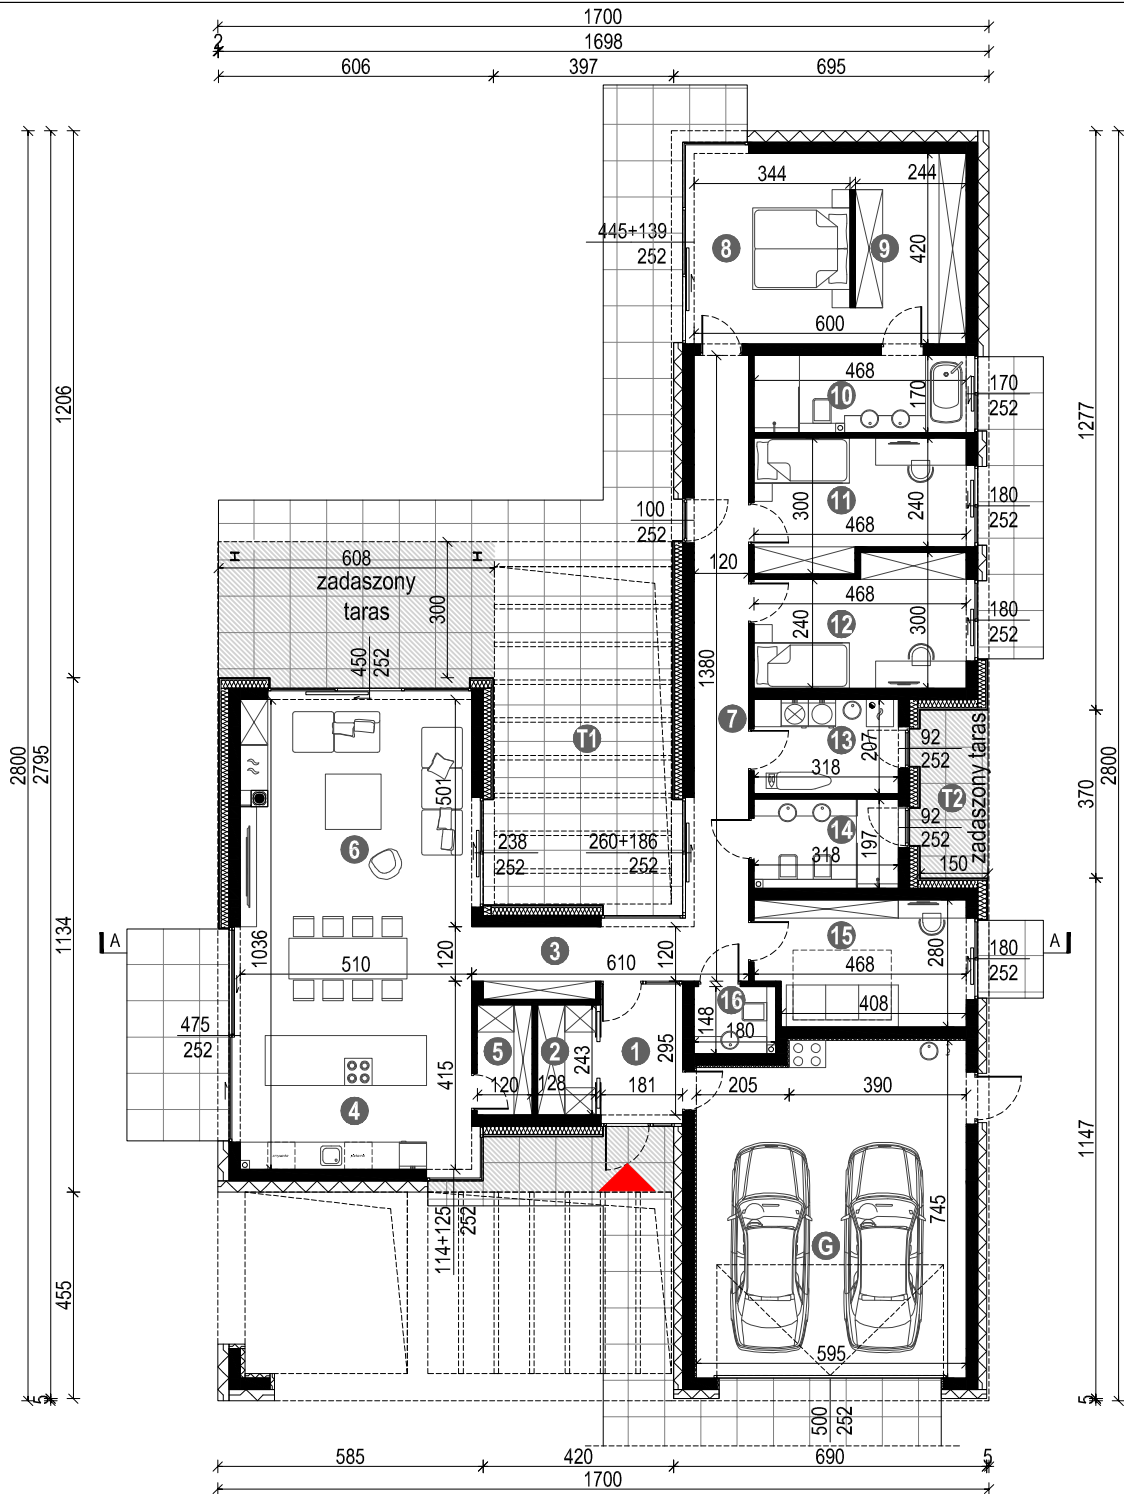

HOMEKONCEPT 110

WERSJA PODSTAWOWA - PRZEKRÓJ A-A

PROJEKT W PRZYGOTOWANIU

