
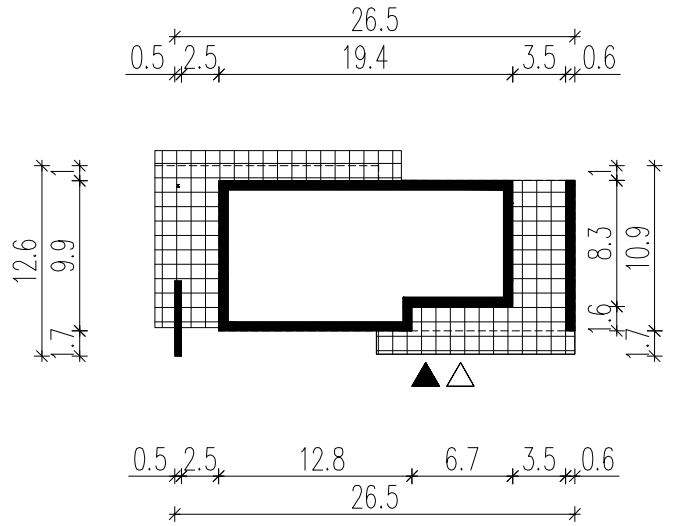



WERSJA PODSTAWOWA

WERSJA LUSTRZANA

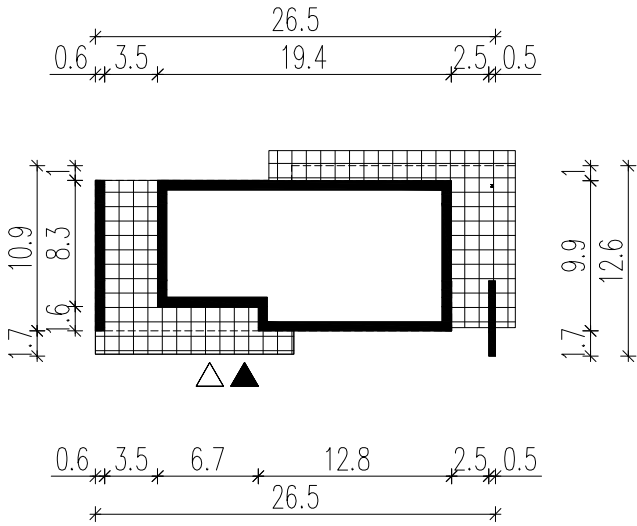


LEGENDA

 Obrys budynku

 Tarasy

 Wejście główne

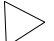 Wjazd do garażu

**HOMEKONCEPT**

HOMEKONCEPT  
ul. Grzegorzewska 67F/1, 31-559 Kraków  
www.homekoncept.pl

Temat opracowania:  
PROJEKT BUDOWLANY DOMU JEDNORODZINNEGO Z GARAŻEM  
HOMEKONCEPT 113

Skala: **1:500** Nazwa rysunku: **OBRYS BUDYNKU**

NINIEJSZE OPRAWOWANIE STANOWI DZIEŁO AUTORSKIE I PODLEGA OCHRONIE ZGODNIE Z USTAWĄ Z DNIA 4 LUTEGO 1994 R. O PRAWIE AUTORSKIM I PRAWACH POKREWNYCH.  
ORYGINALNY PROJEKT ZAWIERA HOLOGRAM NA STRONIE TYTUŁOWEJ NA RZUCIE PARTERU I PODDASZA, PIECZĄTKĘ W KOLORZE NIEBIESKIM NA RYSUNKACH ARCHITEKTONICZNYCH.