

HOMEKONCEPT 121

WERSJA PODSTAWOWA - RZUT PARTERU

POWIERZCHNIA PARTERU 173,13 m²
+ GARAŻ 43,08 m²


| | |
|-----------------------|----------------------|
| 1. WIATROŁAP | 5,09 m ² |
| 2. GARDEROBA | 3,11 m ² |
| 3. KOMUNIKACJA | 6,87 m ² |
| 4. KUCHNIA | 15,05 m ² |
| 5. SPIŻARNIA | 2,94 m ² |
| 6. SALON/JADALNIA | 37,57 m ² |
| 7. KOMUNIKACJA | 16,56 m ² |
| 8. SYPIALNIA | 14,45 m ² |
| 9. GARDEROBA | 10,44 m ² |
| 10. ŁAZIENKA | 7,92 m ² |
| 11. SYPIALNIA | 12,57 m ² |
| 12. SYPIALNIA | 12,63 m ² |
| 13. KOTŁOWNIA/PRALNIA | 6,60 m ² |
| 14. ŁAZIENKA | 6,22 m ² |
| 15. GABINET | 12,49 m ² |
| 16. ŁAZIENKA | 2,62 m ² |

G. GARAŻ 43,08 m²

| | |
|---|--|
| T1. TARAS NAZIEMNY/ w tym zadaszenie | 74,79 m ² (18,24) m ² |
| T2. TARAS NAZIEMNY ZADASZONY | 5,56 m ² |



PROJEKT W PRZYGOTOWANIU

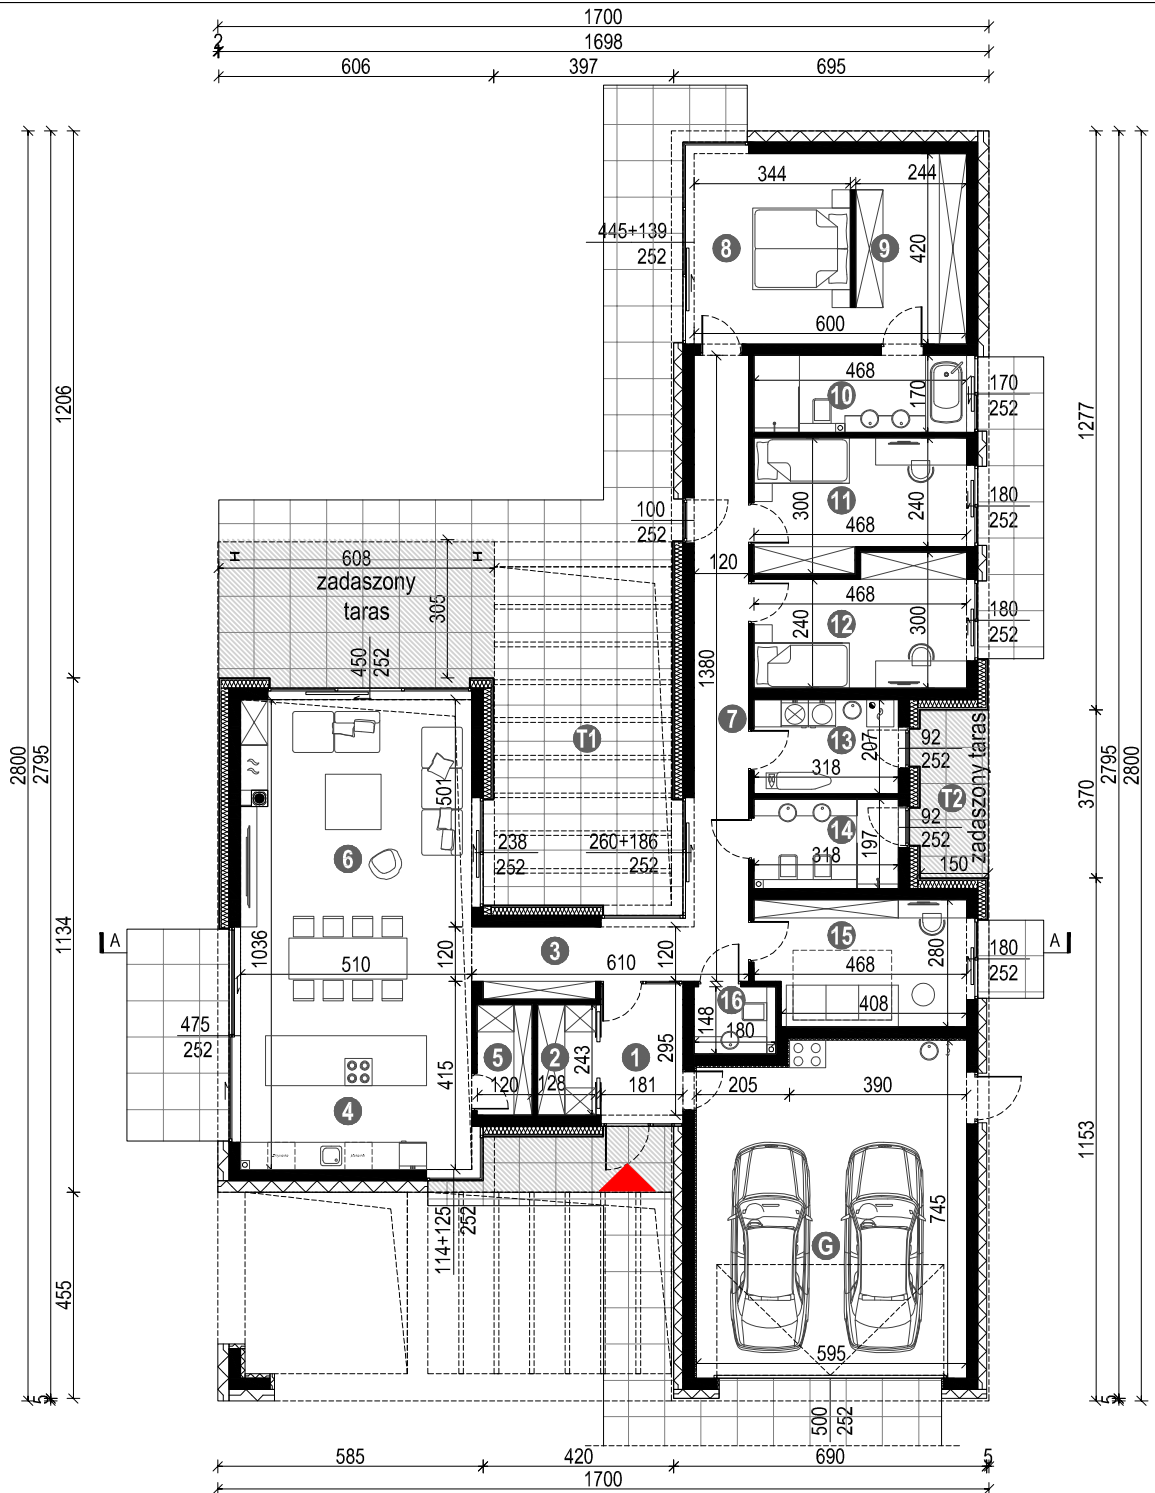

UWAGA: PREZENTOWANY RYSUNEK SZCZEGÓLOWY NIE STANOWI DOKUMENTACJI TECHNICZNEJ. NINIEJSZE OPRAWIANIE STANOWI DZIEŁO AUTORSKIE I PODLEGA OCHRONIE ZGODNIE Z USTAWĄ Z DNIA 4 LUTEGO 1994 R. O PRAWIE AUTORSKIM I PRAWACH POKREWNYCH.
 PRZEDSTAWIONE RYSUNKI MOŻNA WYKORZYSTAĆ JEDYNIÉ PO ZAKUPIE W PRACOWNI HOMEKONCEPT ORYGINALNEGO PROJEKTU.

HOMEKONCEPT 121

WERSJA PODSTAWOWA - PRZEKRÓJ A-A

PROJEKT W PRZYGOTOWANIU

