

HOMEKONCEPT 26

warian 12

WERSJA PODSTAWOWA

RZUT PARTERU

POWIERZCHNIA PARTERU
+GARAŻ

166,39 m²

46,71 m²



1. WIATROŁAP	3,88 m ²
2. GARDEROBA	3,69 m ²
3. SPIŻARNIA	1,46 m ²
4. KUCHNIA	15,06 m ²
5. SALON / JADALNIA	41,87 m ²
6. WC	3,50 m ²
7. SYPIALNIA	10,69 m ²
8. SYPIALNIA	16,10 m ²
9. GARDEROBA	6,99 m ²
10. SYPIALNIA	13,79 m ²
11. ŁAZIENKA	9,77 m ²
12. GABINET	9,98 m ²
13. POM. GOSPODARCZE	5,27 m ²
14. KOTŁOWNIA / PRALNIA	6,39 m ²
15. KOMUNIKACJA	17,95 m ²

G. GARAŻ 46,71 m²

T. TARAS 35,49 m²

ZMIANY WZGLĘDEM WERSJI GŁÓWNEJ

- PODDASZE PRZYGOTOWANE DO ADAPTACJI
- POSZERZONY GARAŻ
- GARDEROBA PRZY SYPIALNI MAŁŻEŃSKIEJ

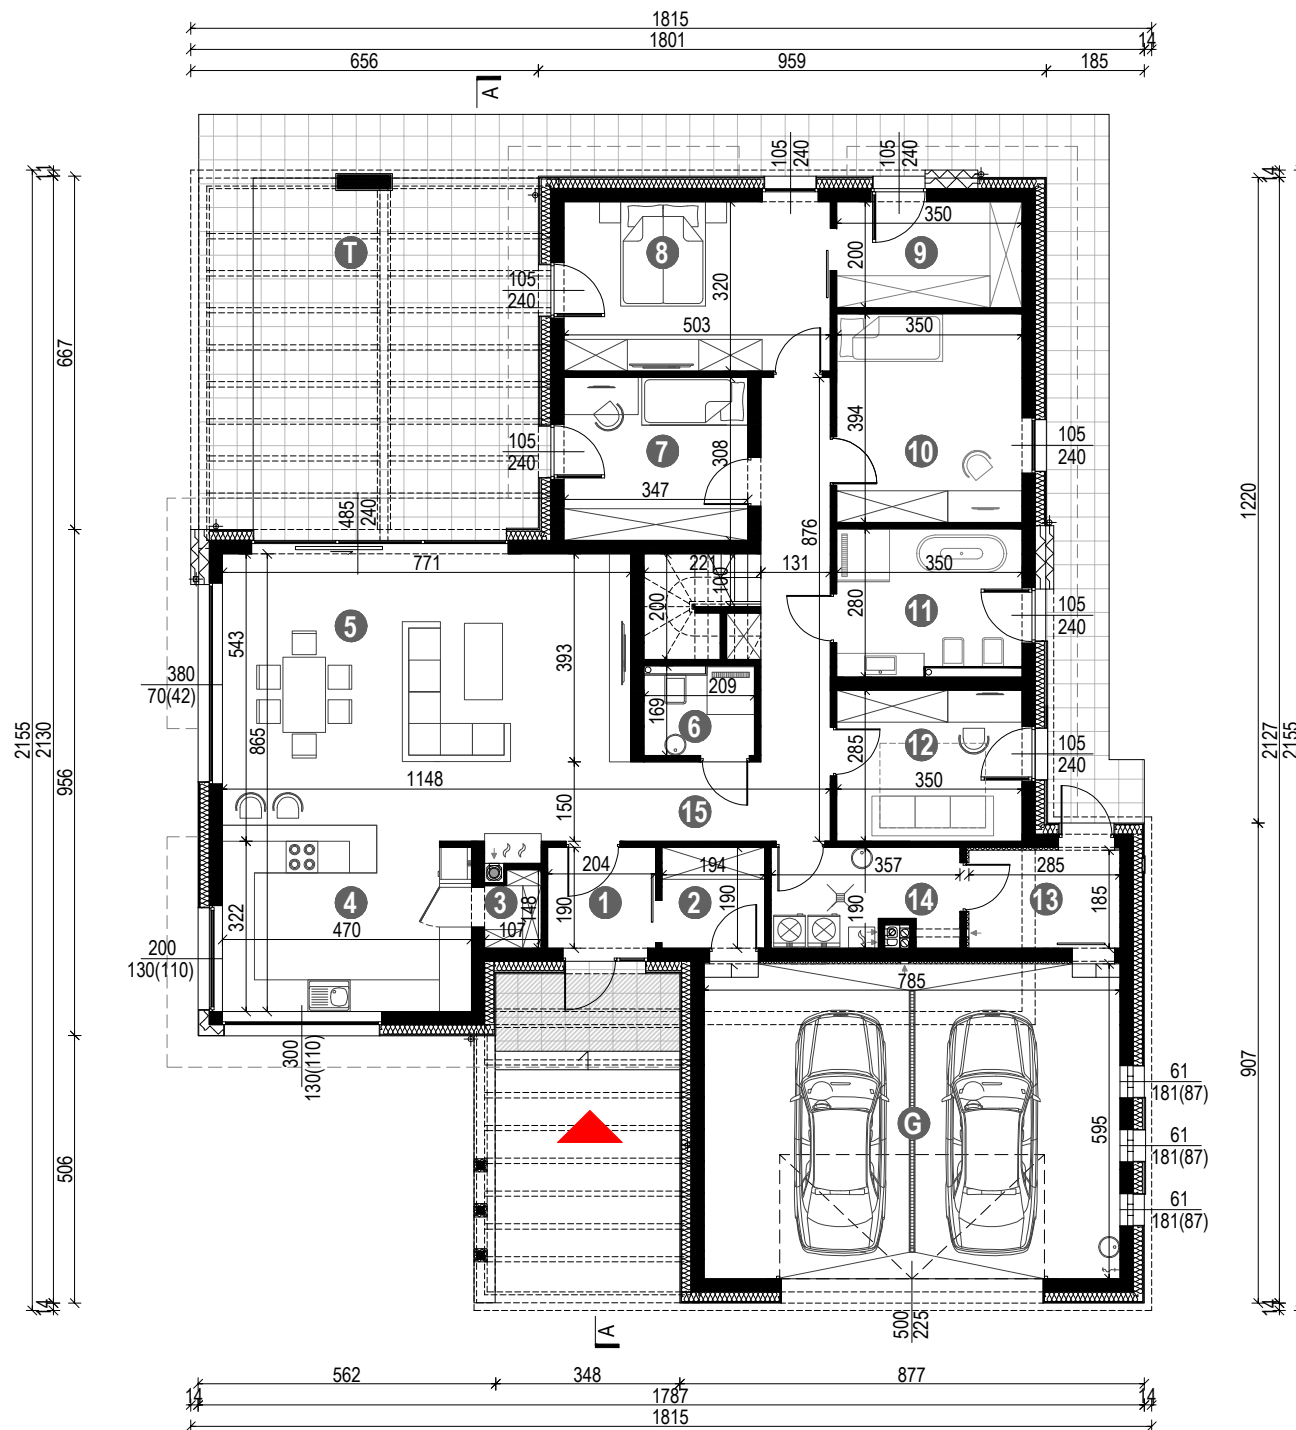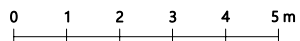

HOMEKONCEPT 26 wariant 12



WERSJA PODSTAWOWA - RZUT PODDASZA

POWIERZCHNIA PODDASZA 86,10 m²(178,05) m²

- | | |
|---|--|
| 1. STRYCH OGRZEWANY
Z MOŻLIWOŚCIĄ
ADAPTACJI | 80,72 m ² (172,67) m ² |
| 2. KOMUNIKACJA | 5,38 m ² (5,38) m ² |


ZMIANY WZGLĘDEM WERSJI GŁÓWNEJ

- PODDASZE PRZYGOTOWANE DO ADAPTACJI
- POSZERZONY GARAŻ
- GARDEROBA PRZY SYPIALNI MAŁŻEŃSKIEJ

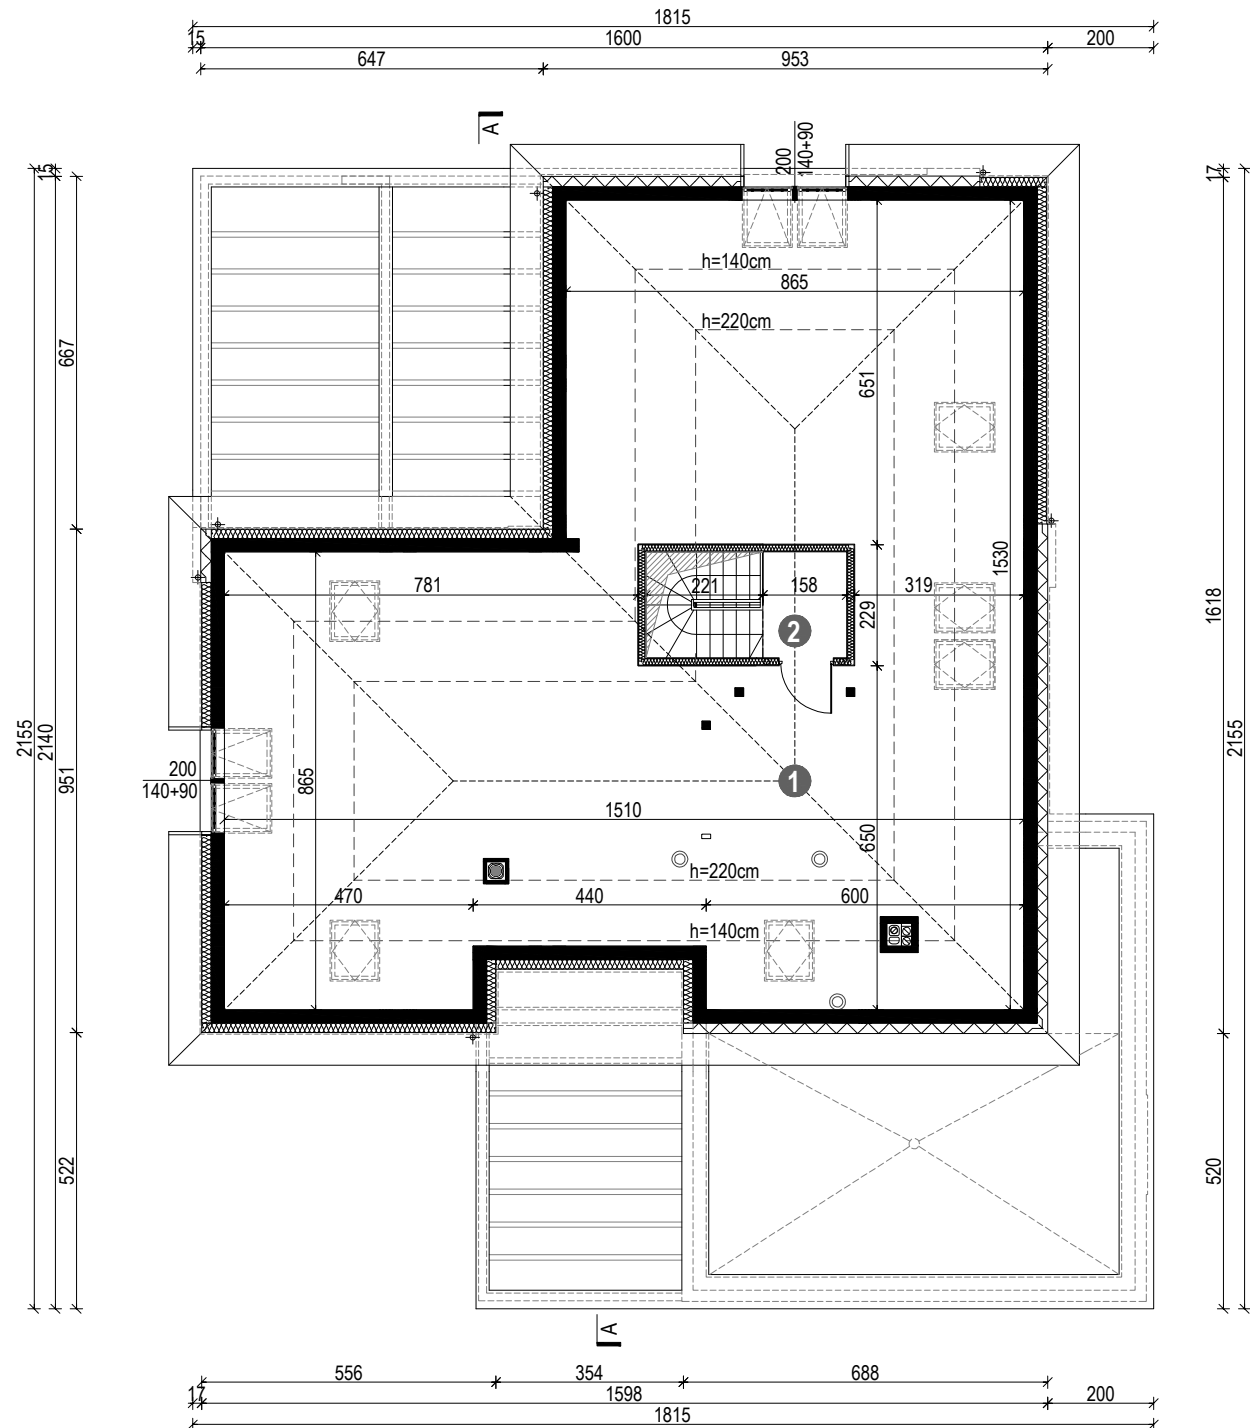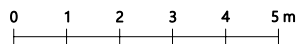

HOMEKONCEPT 26 wariant 12

WERSJA PODSTAWOWA - PRZEKRÓJ A-A

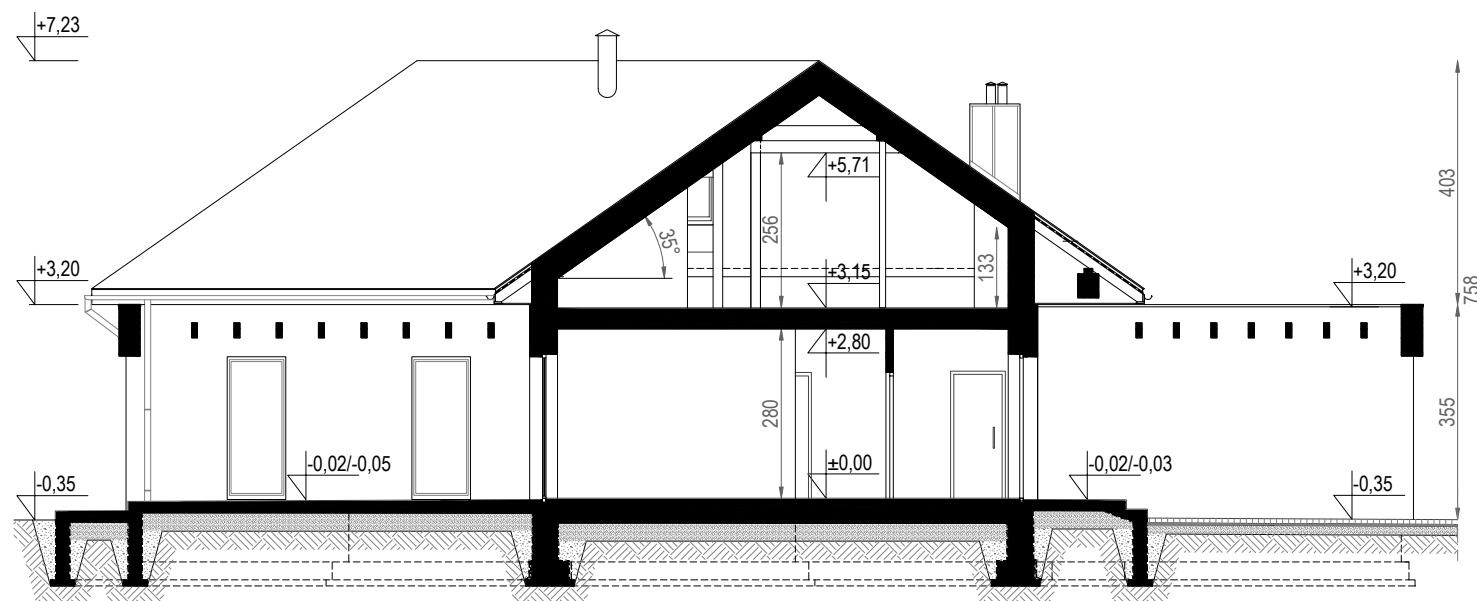

ZMIANY WZGLĘDEM WERSJI GŁÓWNEJ

- PODDASZE PRZYGOTOWANE DO ADAPTACJI
- POSZERZONY GARAŻ
- GARDEROBA PRZY SYPIALNI MAŁŻEŃSKIEJ