

HOMEKONCEPT 26 wariant 2

WERSJA PODSTAWOWA - RZUT PARTERU

POWIERZCHNIA PARTERU 165,36 m²
+GARAŻ 35,70 m²



1. WIATROŁAP	3,87 m ²
2. GARDEROBA	3,68 m ²
3. SPIŻARNIA	1,64 m ²
4. KUCHNIA	15,06 m ²
5. SALON / JADALNIA	43,44 m ²
6. WC	1,89 m ²
7. GARDEROBA	4,75 m ²
8. SYPIALNIA	11,08 m ²
9. SYPIALNIA	16,09 m ²
10. SYPIALNIA	15,89 m ²
11. ŁAZIENKA	10,23 m ²
12. GABINET	14,77 m ²
13. POM. GOSP.	3,60 m ²
14. KOTŁOWNIA / PRALNIA	4,64 m ²
15. KOMUNIKACJA	14,73 m ²

G. GARAŻ 35,70 m²

T. TARAS 35,48 m²


ZMIANY WZGLĘDEM WERSJI GŁÓWNEJ

- KĄT NACHYLENIA DACHU 30°

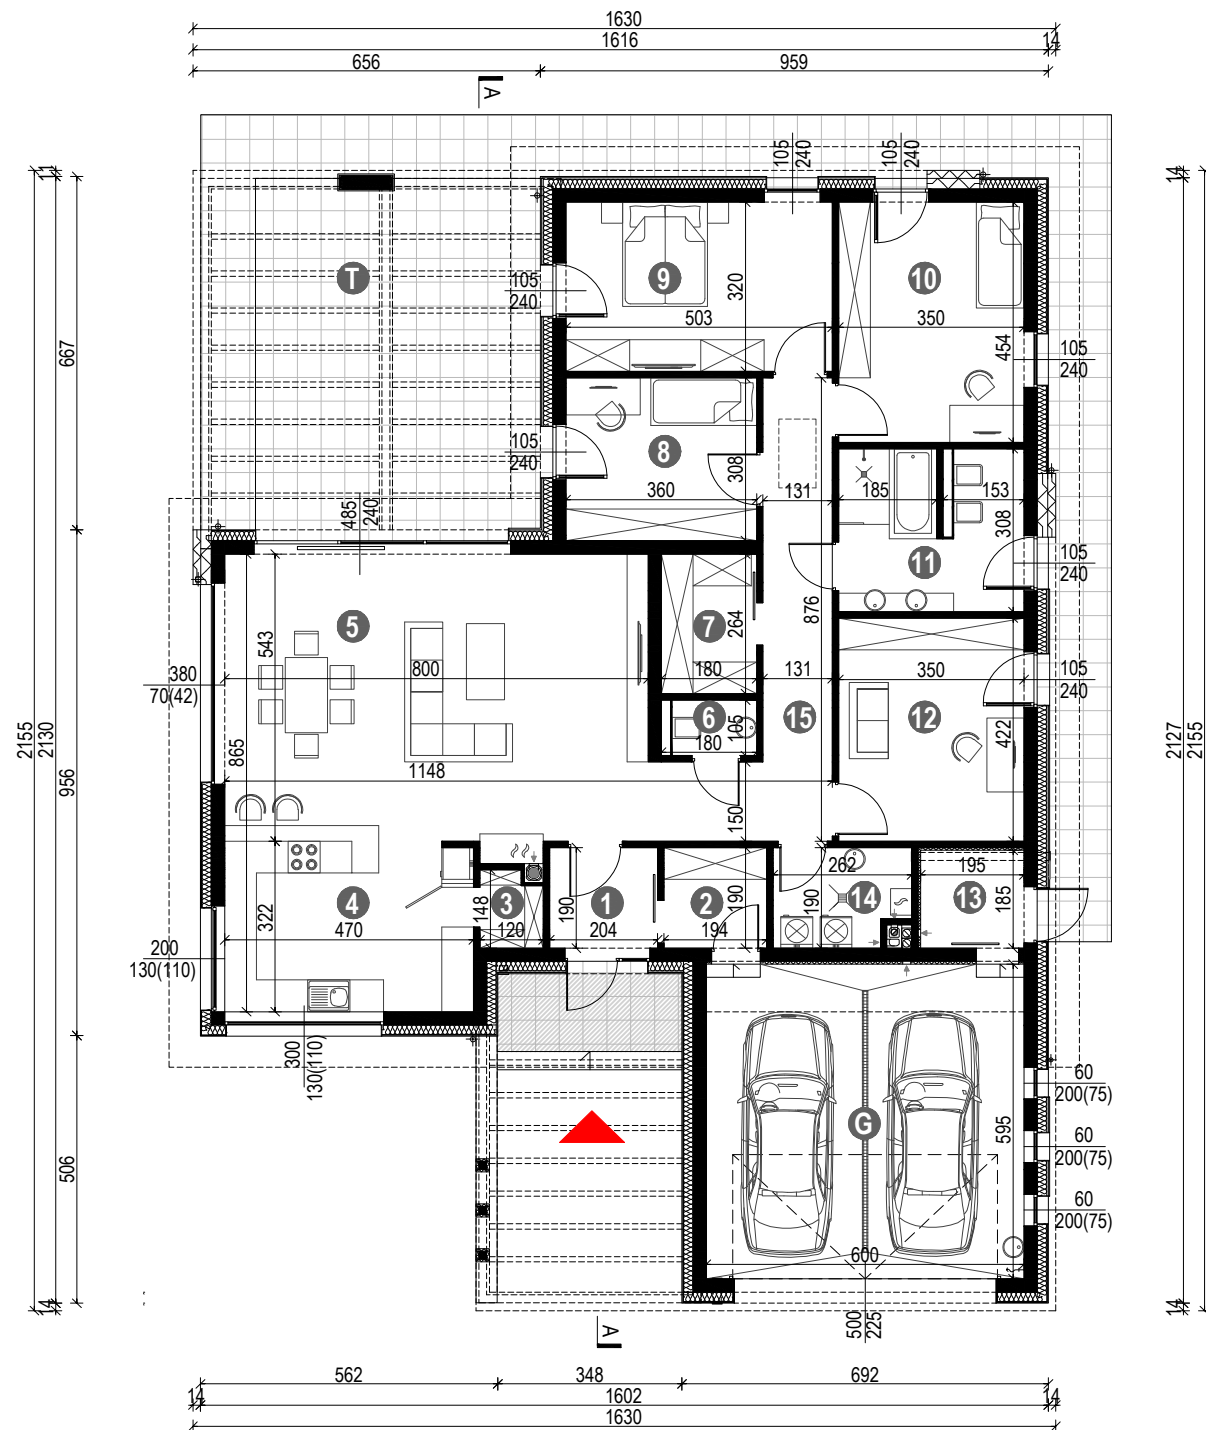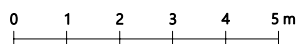

HOMEKONCEPT 26 wariant 2

WERSJA PODSTAWOWA - PRZEKRÓJ A-A

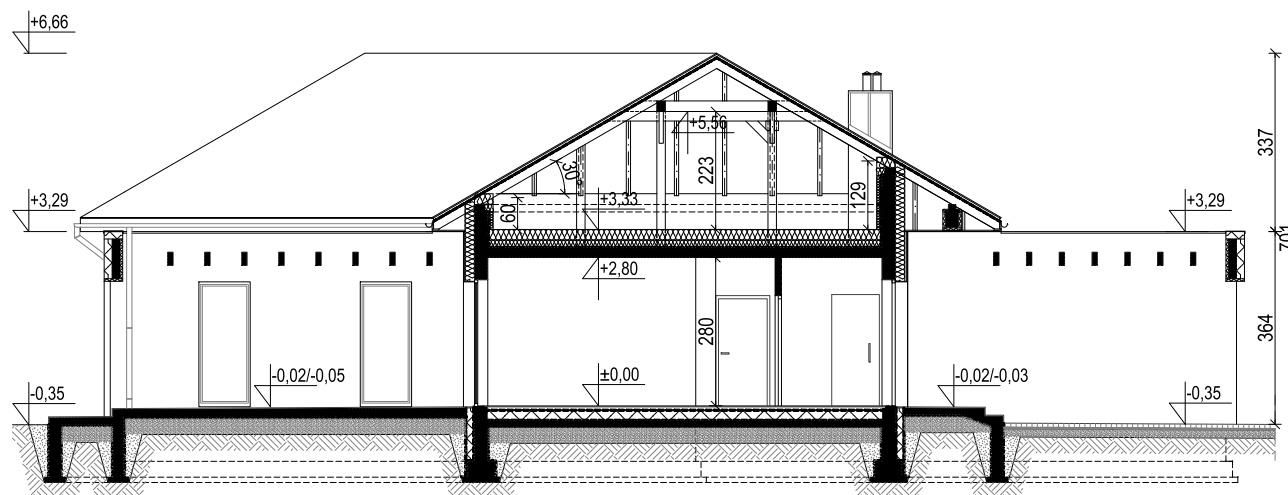

ZMIANY WZGLĘDEM WERSJI GŁÓWNEJ

- KĄT NACHYLENIA DACHU 30°

