

HOMEKONCEPT 26 wariant 3

WERSJA PODSTAWOWA - RZUT PARTERU

POWIERZCHNIA PARTERU 165,42 m²
+GARAŻ 35,70 m²


1. WIATROŁAP	3,88 m ²
2. GARDEROBA	3,69 m ²
3. SPIŻARNIA	1,46 m ²
4. KUCHNIA	15,06 m ²
5. SALON / JADALNIA	43,44 m ²
6. WC	1,89 m ²
7. GARDEROBA	4,75 m ²
8. SYPIALNIA	11,09 m ²
9. SYPIALNIA	16,10 m ²
10. SYPIALNIA	15,89 m ²
11. ŁAZIENKA	10,41 m ²
12. GABINET	14,77 m ²
13. POM. GOSP.	3,61 m ²
14. KOTŁOWNIA / PRALNIA	4,65 m ²
15. KOMUNIKACJA	14,73 m ²

G. GARAŻ 35,70 m²

T. TARAS 35,49 m²


ZMIANY WZGLĘDEM WERSJI GŁÓWNEJ

- WYSOKI SUFIT NAD SALONEM
- DOPROJEKTOWANE OKNA DACHOWE
- ZMIANA ARANŻACJI ŁAZIENKI

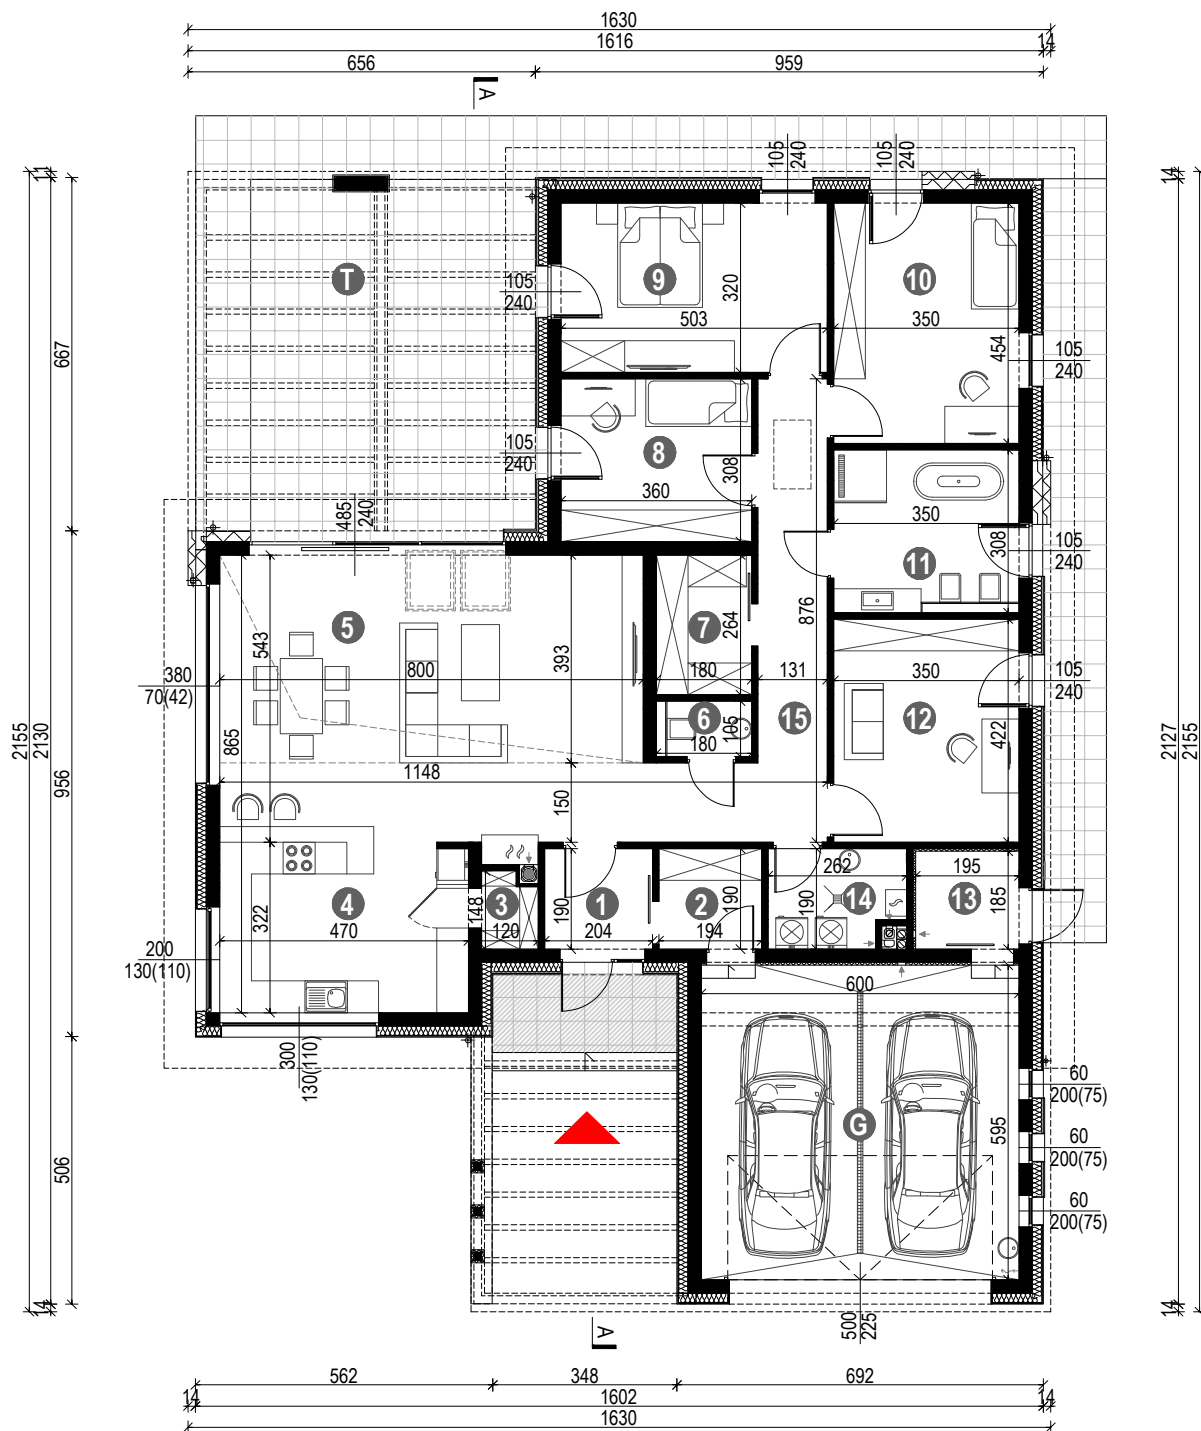

HOMEKONCEPT 26 wariant 3

WERSJA PODSTAWOWA - PRZEKRÓJ A-A

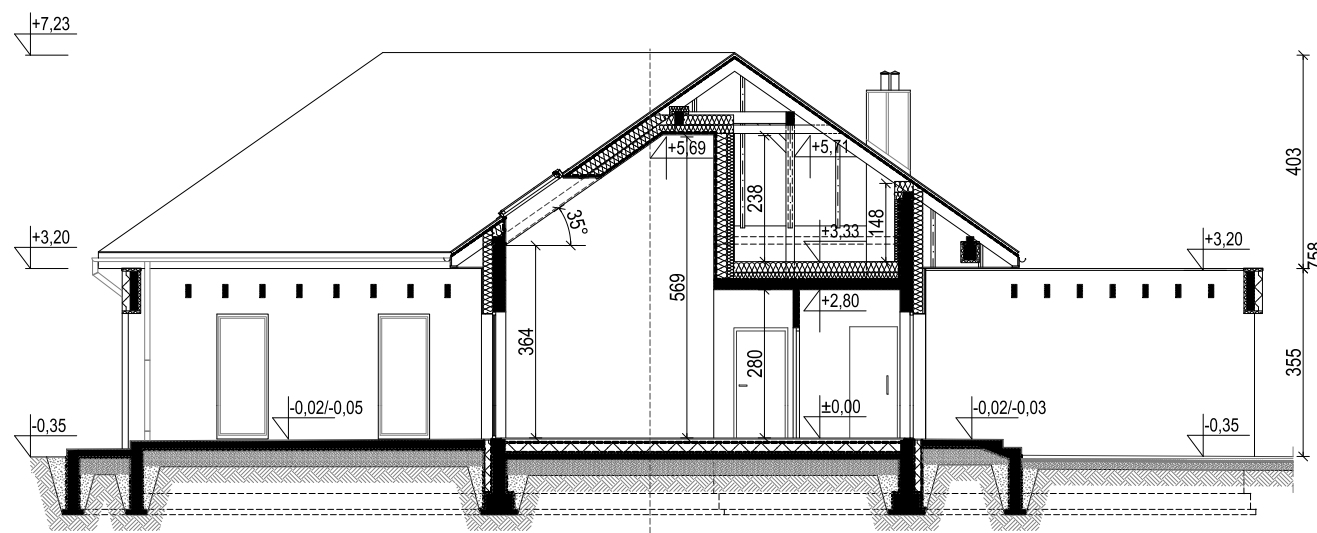

ZMIANY WZGLĘDEM WERSJI GŁÓWNEJ

- WYSOKI SUFIT NAD SALONEM
- DOPROJEKTOWANE OKNA DACHOWE
- ZMIANA ARANŻACJI ŁAZIENKI

