

## HOMEKONCEPT 26 wariant 4

WERSJA PODSTAWOWA - RZUT PARTERU

**POWIERZCHNIA PARTERU** 170,61 m<sup>2</sup>  
**+GARAŻ** 50,58 m<sup>2</sup>


1. WIATROŁAP	3,88 m <sup>2</sup>
2. GARDEROBA	3,69 m <sup>2</sup>
3. SPIŻARNIA	1,65 m <sup>2</sup>
4. KUCHNIA	15,06 m <sup>2</sup>
5. SALON / JADALNIA	43,44 m <sup>2</sup>
6. WC	1,85 m <sup>2</sup>
7. GARDEROBA	5,11 m <sup>2</sup>
8. SYPIALNIA	11,09 m <sup>2</sup>
9. SYPIALNIA	16,10 m <sup>2</sup>
10. SYPIALNIA	15,89 m <sup>2</sup>
11. ŁAZIENKA	11,51 m <sup>2</sup>
12. GABINET	14,00 m <sup>2</sup>
13. KOTŁOWNIA / PRALNIA	9,43 m <sup>2</sup>
14. POM. GOSP.	3,61 m <sup>2</sup>
15. KOMUNIKACJA	14,30 m <sup>2</sup>

G. GARAŻ 50,58 m<sup>2</sup>

T. TARAS 34,77 m<sup>2</sup>


### ZMIANY WZGLĘDEM WERSJI GŁÓWNEJ

- POSZERZENIE GARAŻU O 2,5M
- POWIĘKSZENIE KOTŁOWNI, ŁAZIENKI, GARDEROBY
- DODATKOWE POMIESZCZENIE GOSP.

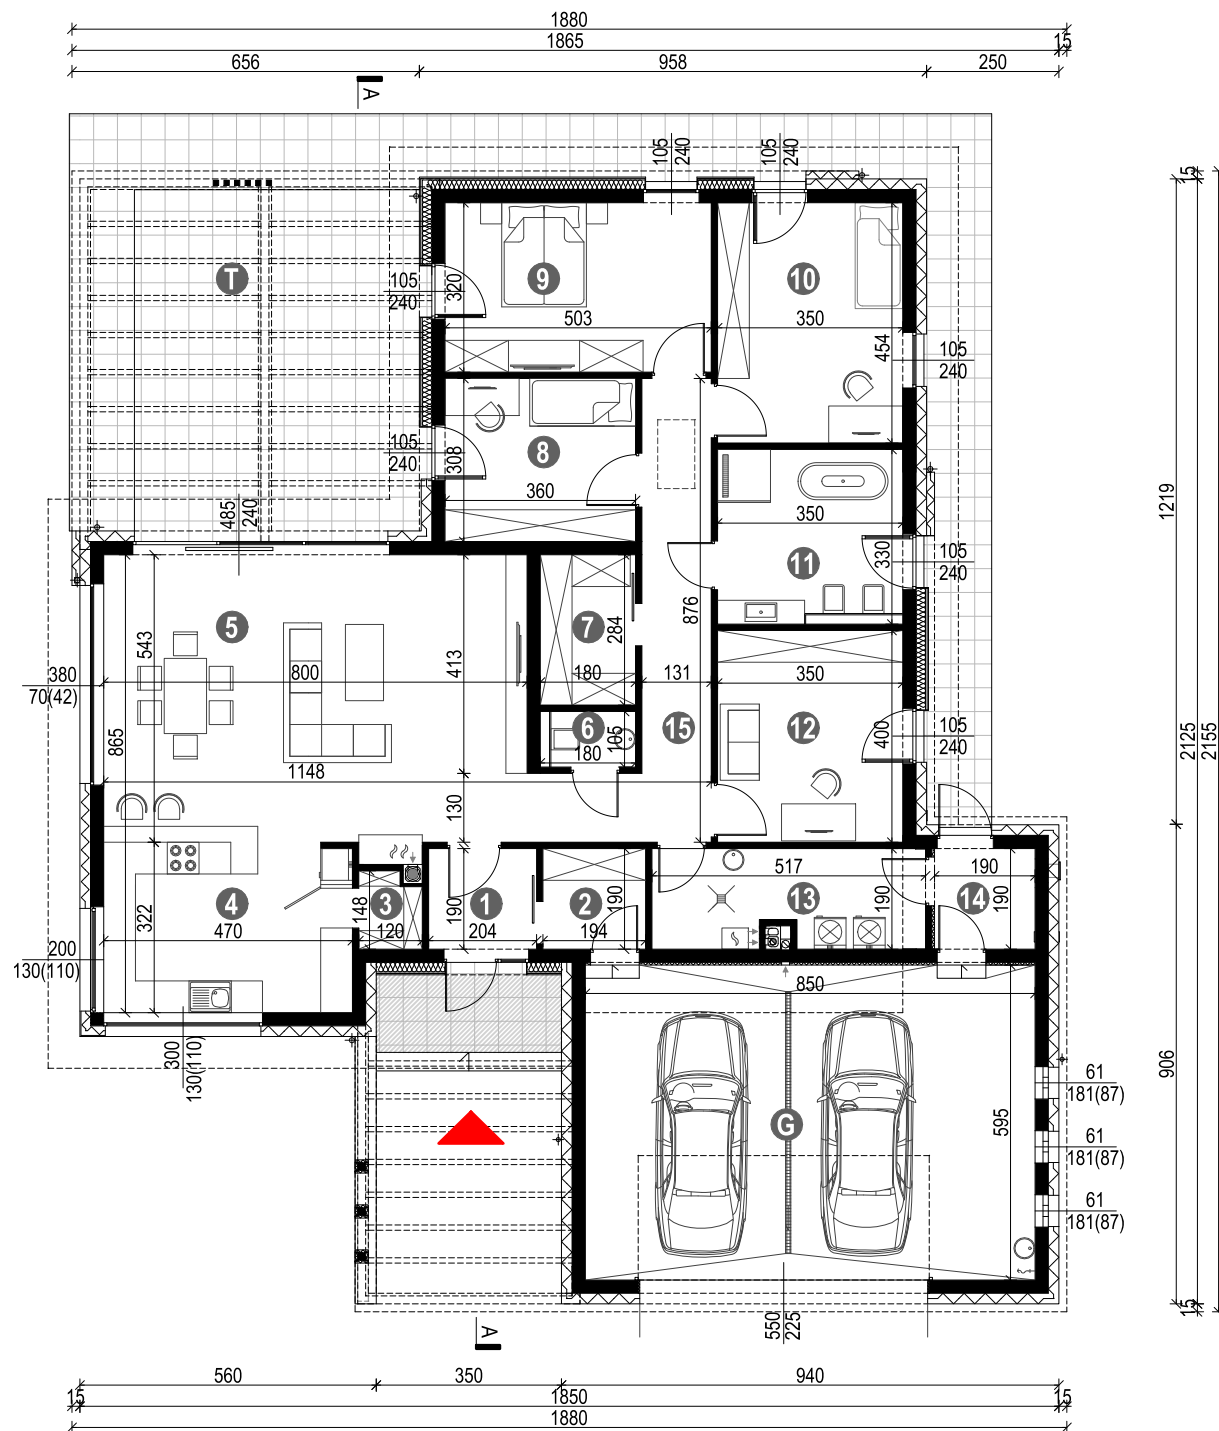

**HOMEKONCEPT 26    wariant 4**

WERSJA PODSTAWOWA - PRZEKRÓJ A-A

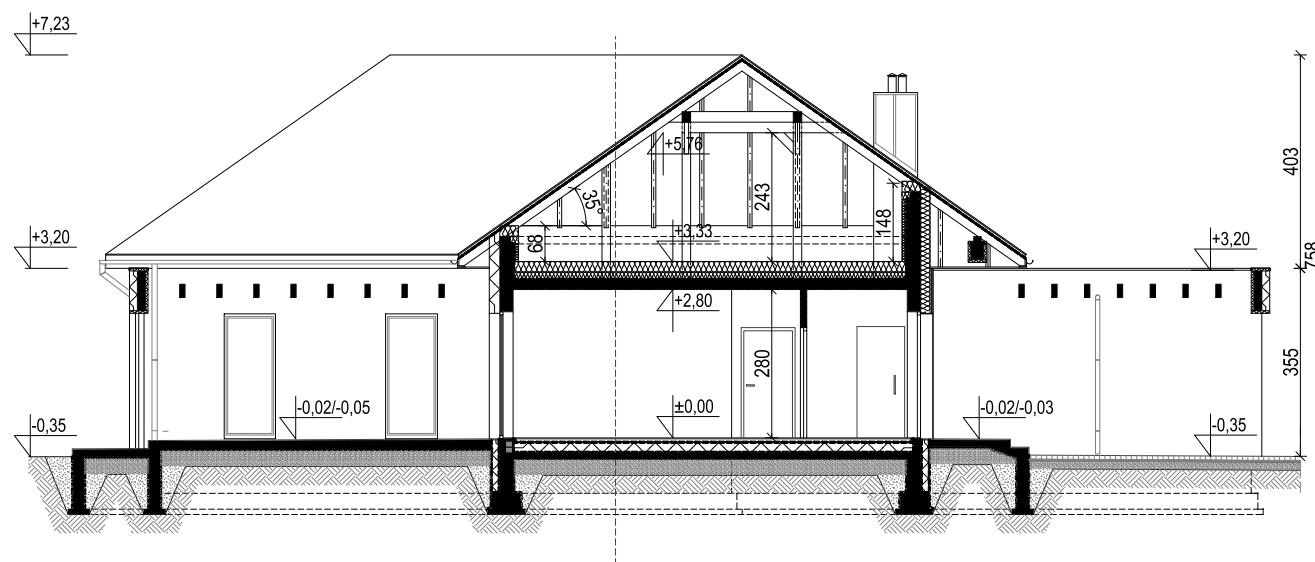

**ZMIANY WZGLĘDEM WERSJI GŁÓWNEJ**

- POSZERZENIE GARAŻU O 2,5M
- POWIĘKSZENIE KOTŁOWNI, ŁAZIENKI, GARDEROBY
- DODATKOWE POMIESZCZENIE GOSP.

