

HOMEKONCEPT 28

warian 2

WERSJA PODSTAWOWA

RZUT PARTERU

POWIERZCHNIA PARTERU
+GARAŻ

164,67 m²

48,65 m²



| | |
|-------------------------|----------------------|
| 1. WIATROŁAP | 3,87 m ² |
| 2. GARDEROBA | 3,68 m ² |
| 3. SPIŻARNIA | 2,03 m ² |
| 4. KUCHNIA | 15,06 m ² |
| 5. SALON / JADALNIA | 47,28 m ² |
| 6. SYPIALNIA | 10,69 m ² |
| 7. SYPIALNIA | 16,09 m ² |
| 8. SYPIALNIA | 15,89 m ² |
| 9. ŁAZIENKA | 10,29 m ² |
| 10. GARDEROBA | 6,59 m ² |
| 11. KOTŁOWNIA / PRALNIA | 6,54 m ² |
| 12. POM. GOSP. | 7,41 m ² |
| 13. WC | 2,13 m ² |
| 14. KOMUNIKACJA | 17,12 m ² |

G. GARAŻ 48,65 m²

T. TARAS 35,48 m²

ZMIANY WZGLĘDEM WERSJI GŁÓWNEJ

- POWIĘKSZONY GARAŻ

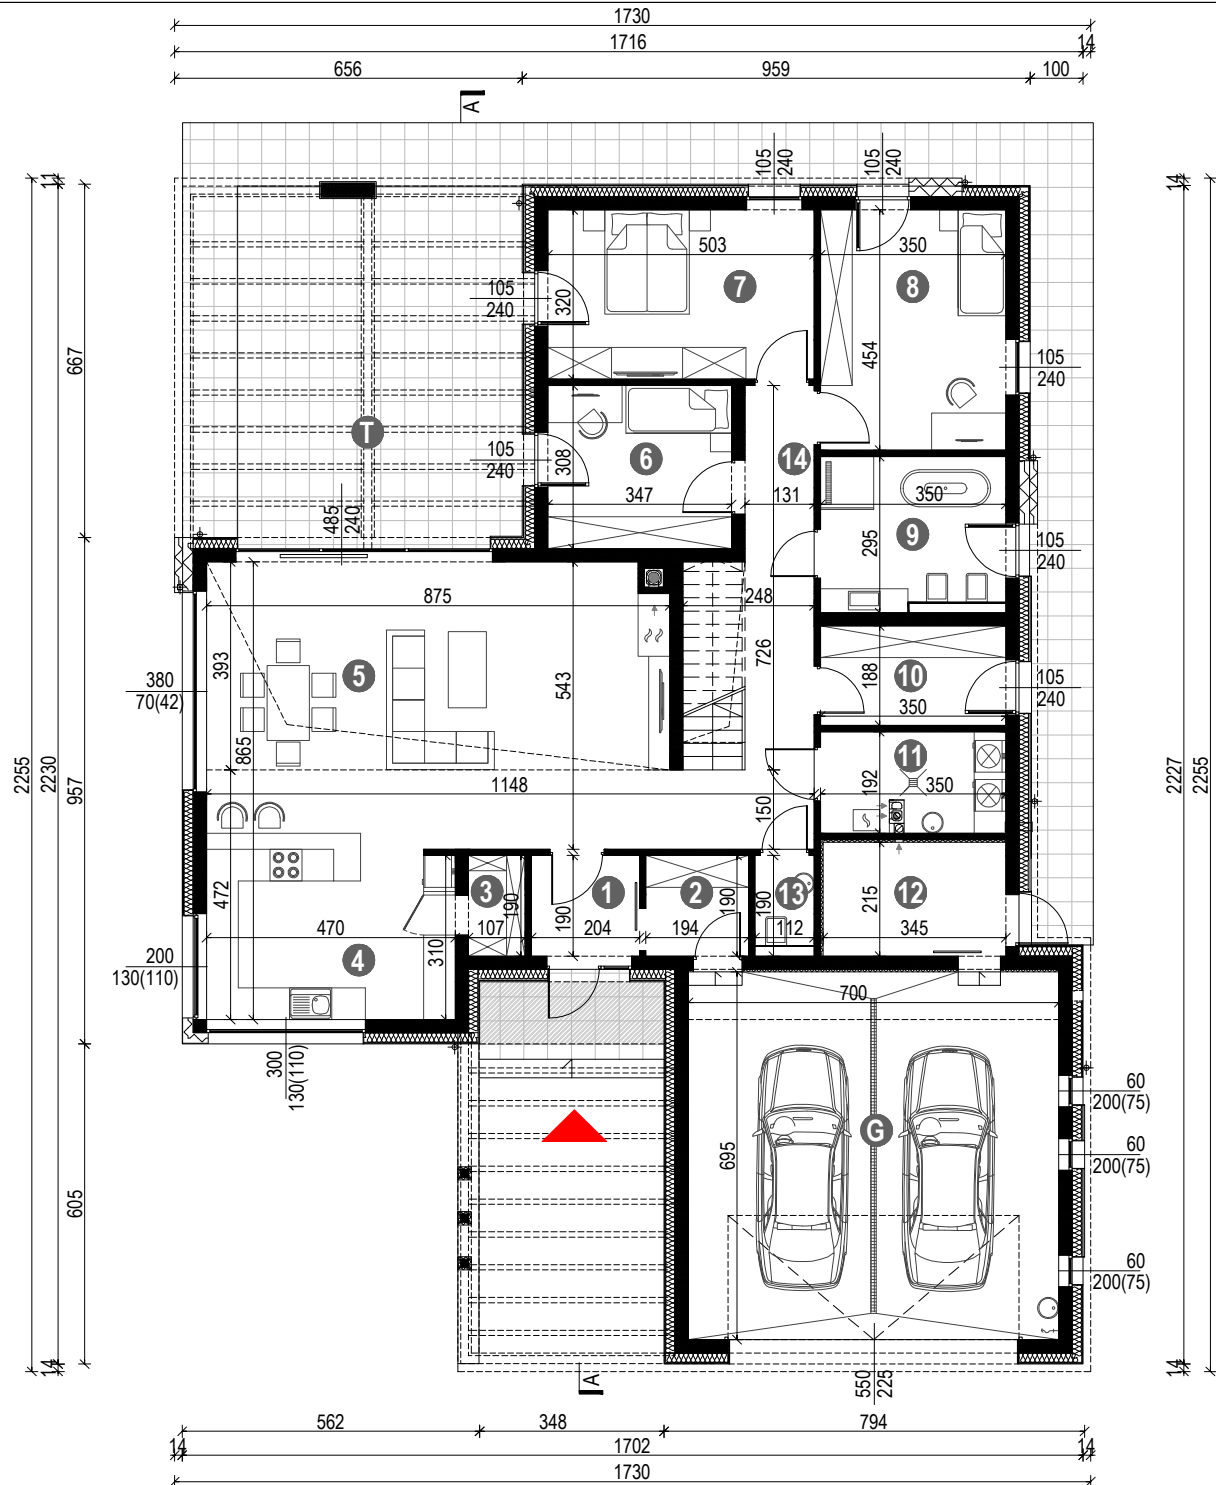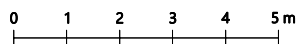

HOMEKONCEPT 28 wariant 2

WERSJA PODSTAWOWA - RZUT PODDASZA



POWIERZCHNIA PODDASZA 107,02 m² (144,53) m²

| | | |
|---------------------|----------------------|------------------------|
| 1. KOMUNIKACJA | 15,66 m ² | (15,66) m ² |
| 2. GARDEROBA | 3,04 m ² | (4,69) m ² |
| 3. SYPIALNIA | 12,48 m ² | (18,84) m ² |
| 4. SYPIALNIA | 15,84 m ² | (23,27) m ² |
| 5. ŁAZIENKA | 8,46 m ² | (11,09) m ² |
| 6. ŁAZIENKA | 4,29 m ² | (4,29) m ² |
| 7. GARDEROBA | 2,39 m ² | (4,21) m ² |
| 8. SYPIALNIA | 14,01 m ² | (21,18) m ² |
| 9. POM. REKREACYJNE | 30,85 m ² | (41,30) m ² |

T. TARAS 36,93 m²

ZMIANY WZGLĘDEM WERSJI GŁÓWNEJ

- POWIĘKSZONY GARAŻ

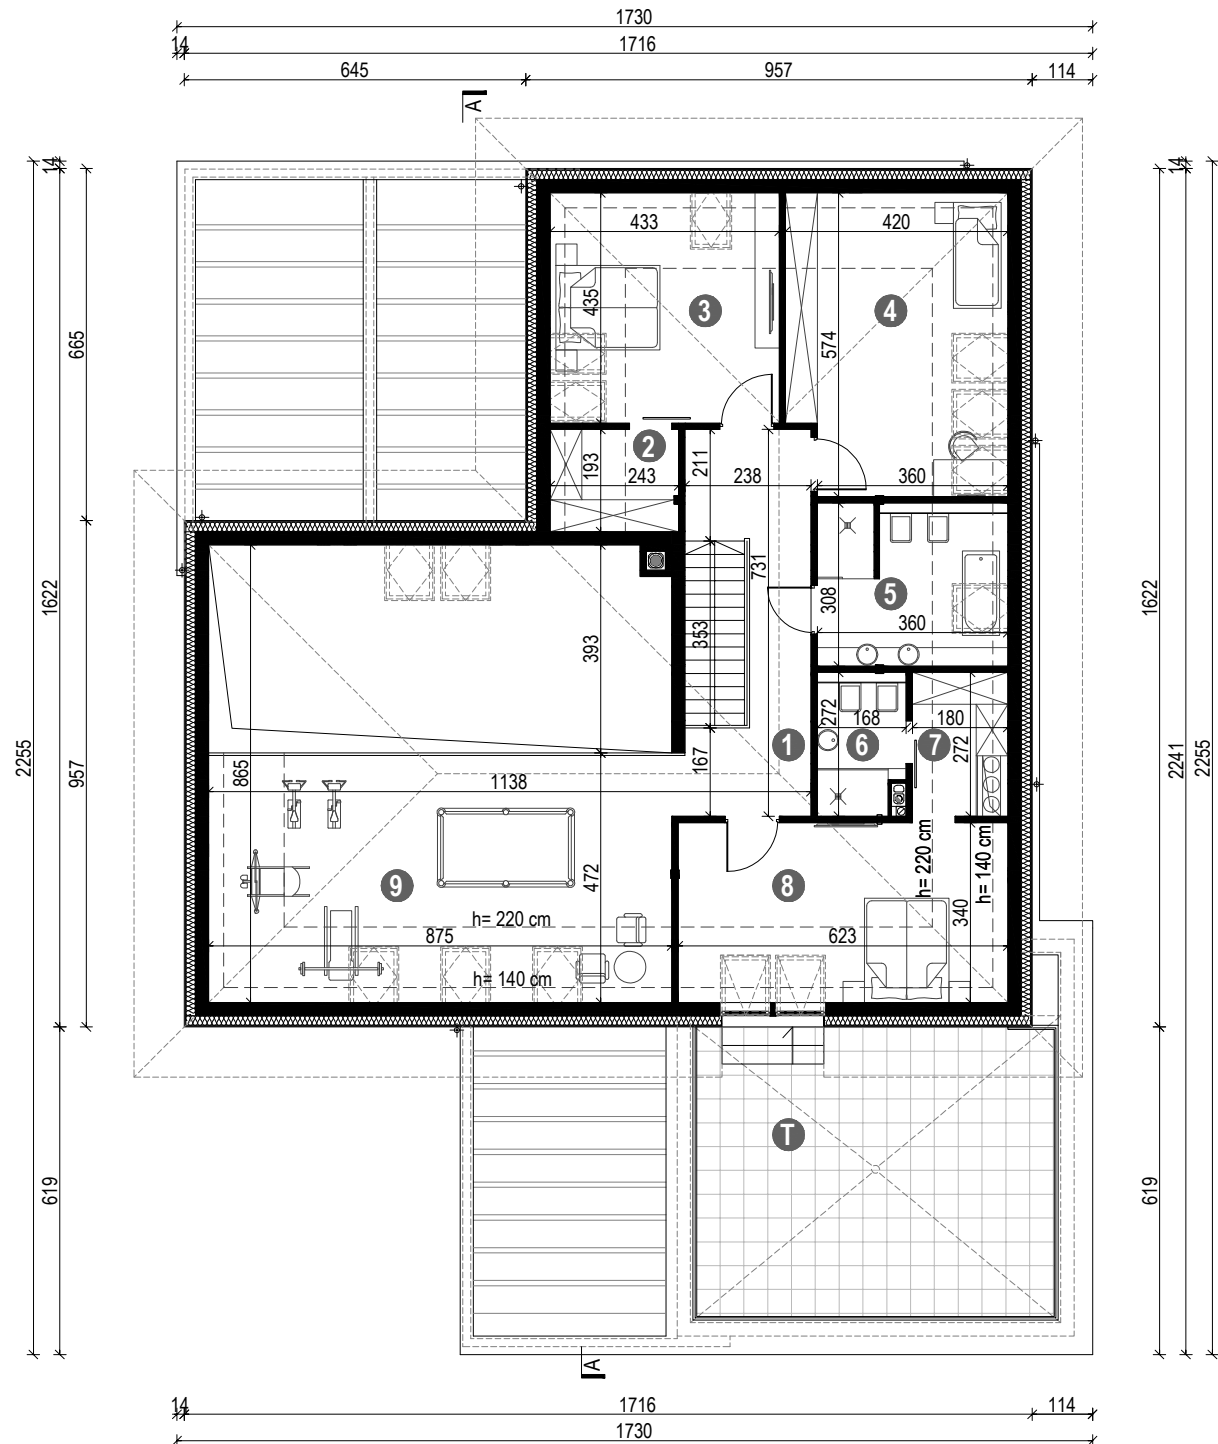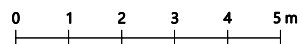


HOMEKONCEPT 28

warian 2

WERSJA PODSTAWOWA

-

PRZEKRÓJ A-A

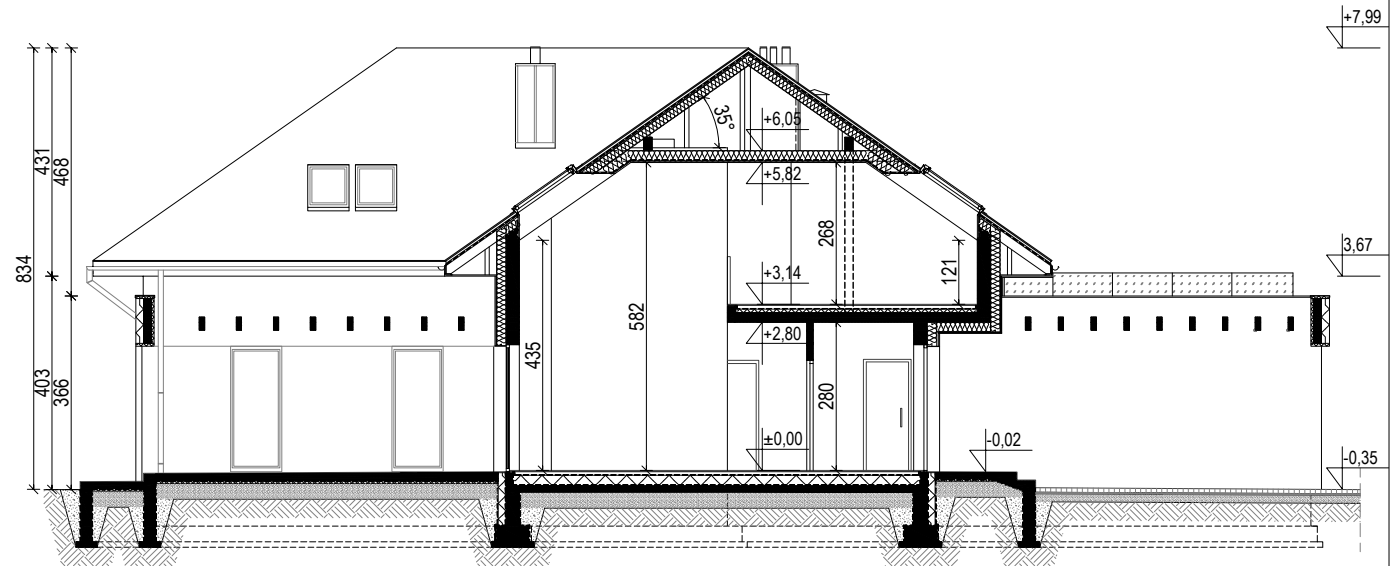

ZMIANY WZGLĘDEM WERSJI GŁÓWNEJ

- POWIĘKSZONY GARAŻ

