

## HOMEKONCEPT 31 wariant 3

WERSJA PODSTAWOWA - RZUT PARTERU

**POWIERZCHNIA PARTERU** 154,99 m<sup>2</sup>  
**+GARAŻ** 35,70 m<sup>2</sup>


1. WIATROŁAP	3,87 m <sup>2</sup>
2. GARDEROBA	3,68 m <sup>2</sup>
3. SPIŻARNIA	1,46 m <sup>2</sup>
4. KUCHNIA	18,28 m <sup>2</sup>
5. SALON / JADALNIA	48,87 m <sup>2</sup>
6. WC	1,89 m <sup>2</sup>
7. GARDEROBA	4,75 m <sup>2</sup>
8. SYPIALNIA	14,58 m <sup>2</sup>
9. SYPIALNIA	13,50 m <sup>2</sup>
10. ŁAZIENKA	10,08 m <sup>2</sup>
11. GABINET	13,54 m <sup>2</sup>
12. POM. GOSP.	3,60 m <sup>2</sup>
13. KOTŁOWNIA / PRALNIA	4,64 m <sup>2</sup>
14. KOMUNIKACJA	12,25 m <sup>2</sup>

G. GARAŻ 35,70 m<sup>2</sup>

T. TARAS 27,13 m<sup>2</sup>


### ZMIANY WZGLĘDEM WERSJI GŁÓWNEJ

- POSZERZENIE BUDYNKU O 1,5m

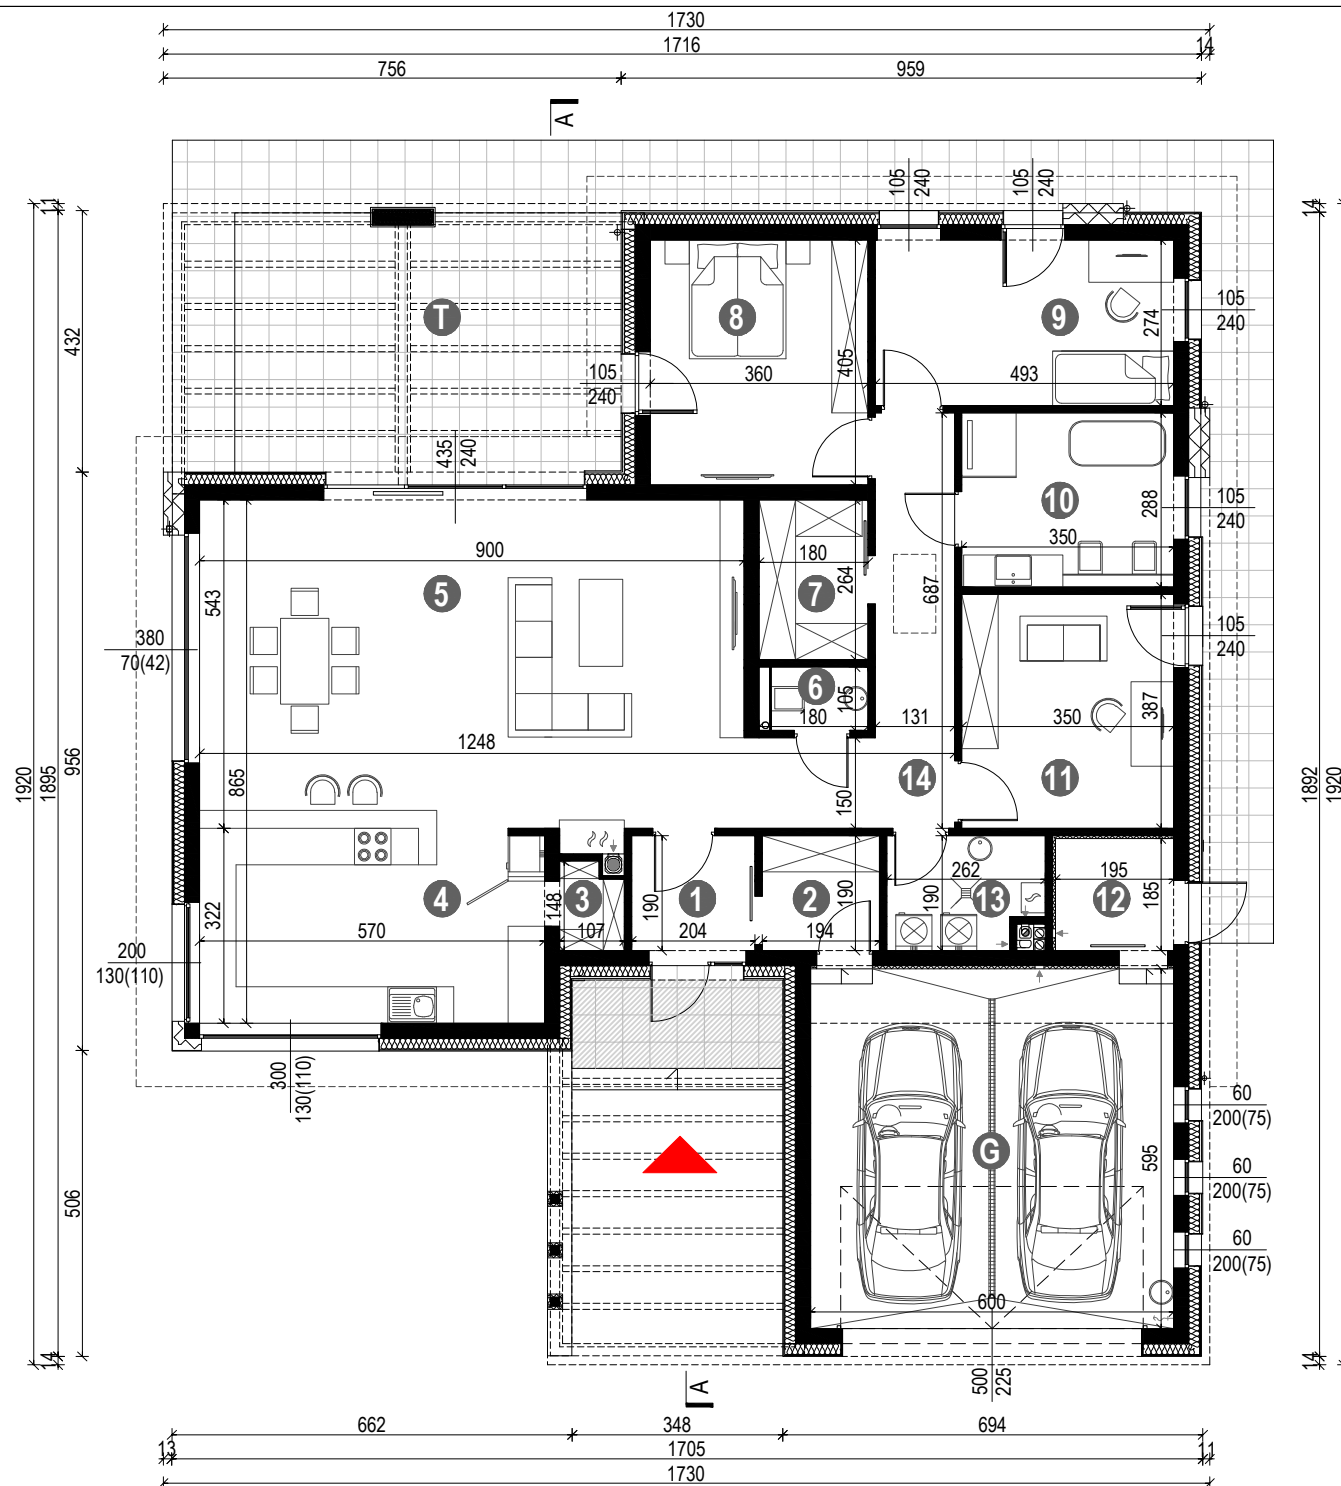

**HOMEKONCEPT 31    wariant 3**

WERSJA PODSTAWOWA - PRZEKRÓJ A-A

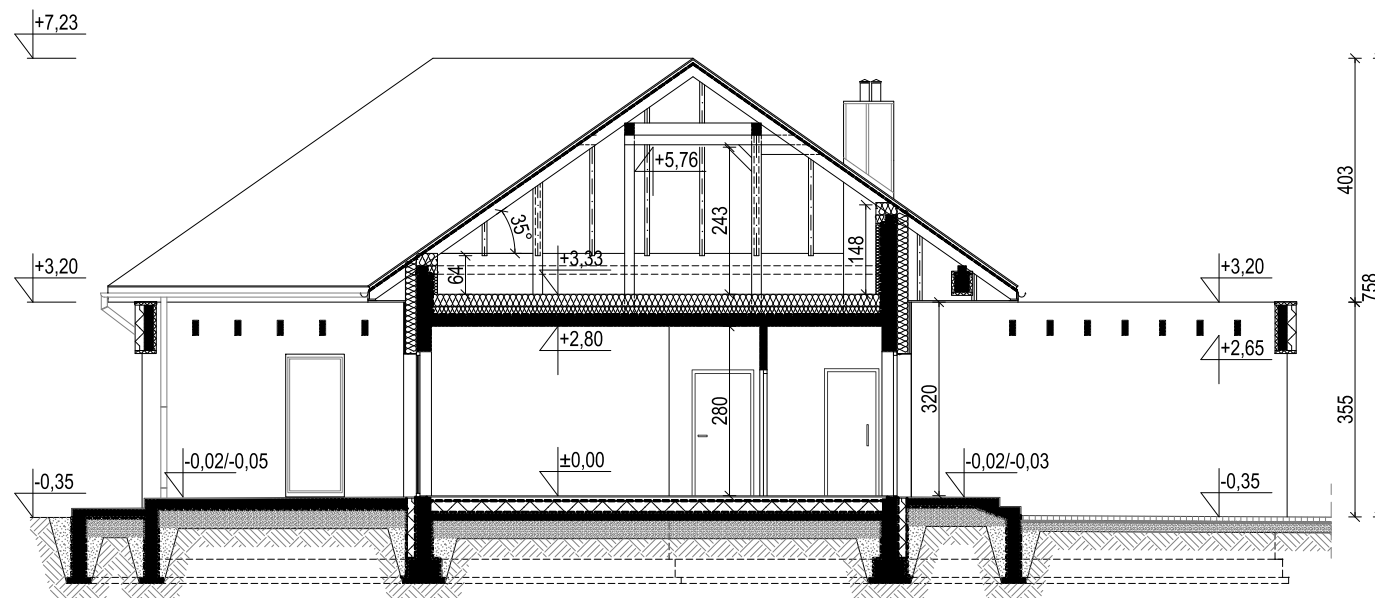

**ZMIANY WZGLĘDEM WERSJI GŁÓWNEJ**

- POSZERZENIE BUDYNKU O 1,5m

