

HOMEKONCEPT 33

variant 1

WERSJA PODSTAWOWA

RZUT PARTERU

POWIERZCHNIA PARTERU
+GARAŻ

141,36 m²
35,70 m²


1. WIATROŁAP	3,88 m ²
2. GARDEROBA	3,69 m ²
3. SPIŻARNIA	2,03 m ²
4. KUCHNIA	13,45 m ²
5. SALON / JADALNIA	43,89 m ²
6. SYPIALNIA	14,58 m ²
7. SYPIALNIA	13,51 m ²
8. ŁAZIENKA	9,11 m ²
9. GABINET	11,88 m ²
10. KOTŁOWNIA / PRALNIA	6,27 m ²
11. WC	1,90 m ²
12. KOMUNIKACJA	17,17 m ²

13. GARAŻ 35,70 m²

T. TARAS 20,69 m²

ZMIANY WZGLĘDEM WERSJI GŁÓWNEJ

- ZMIANA LOKALIZACJI KOMINKA
- DODANIE ANTRESOLI NAD SALONEM I JADALNIĄ
- PODNIESIENIE ŚCIANKI KOLANKOWEJ O 50CM

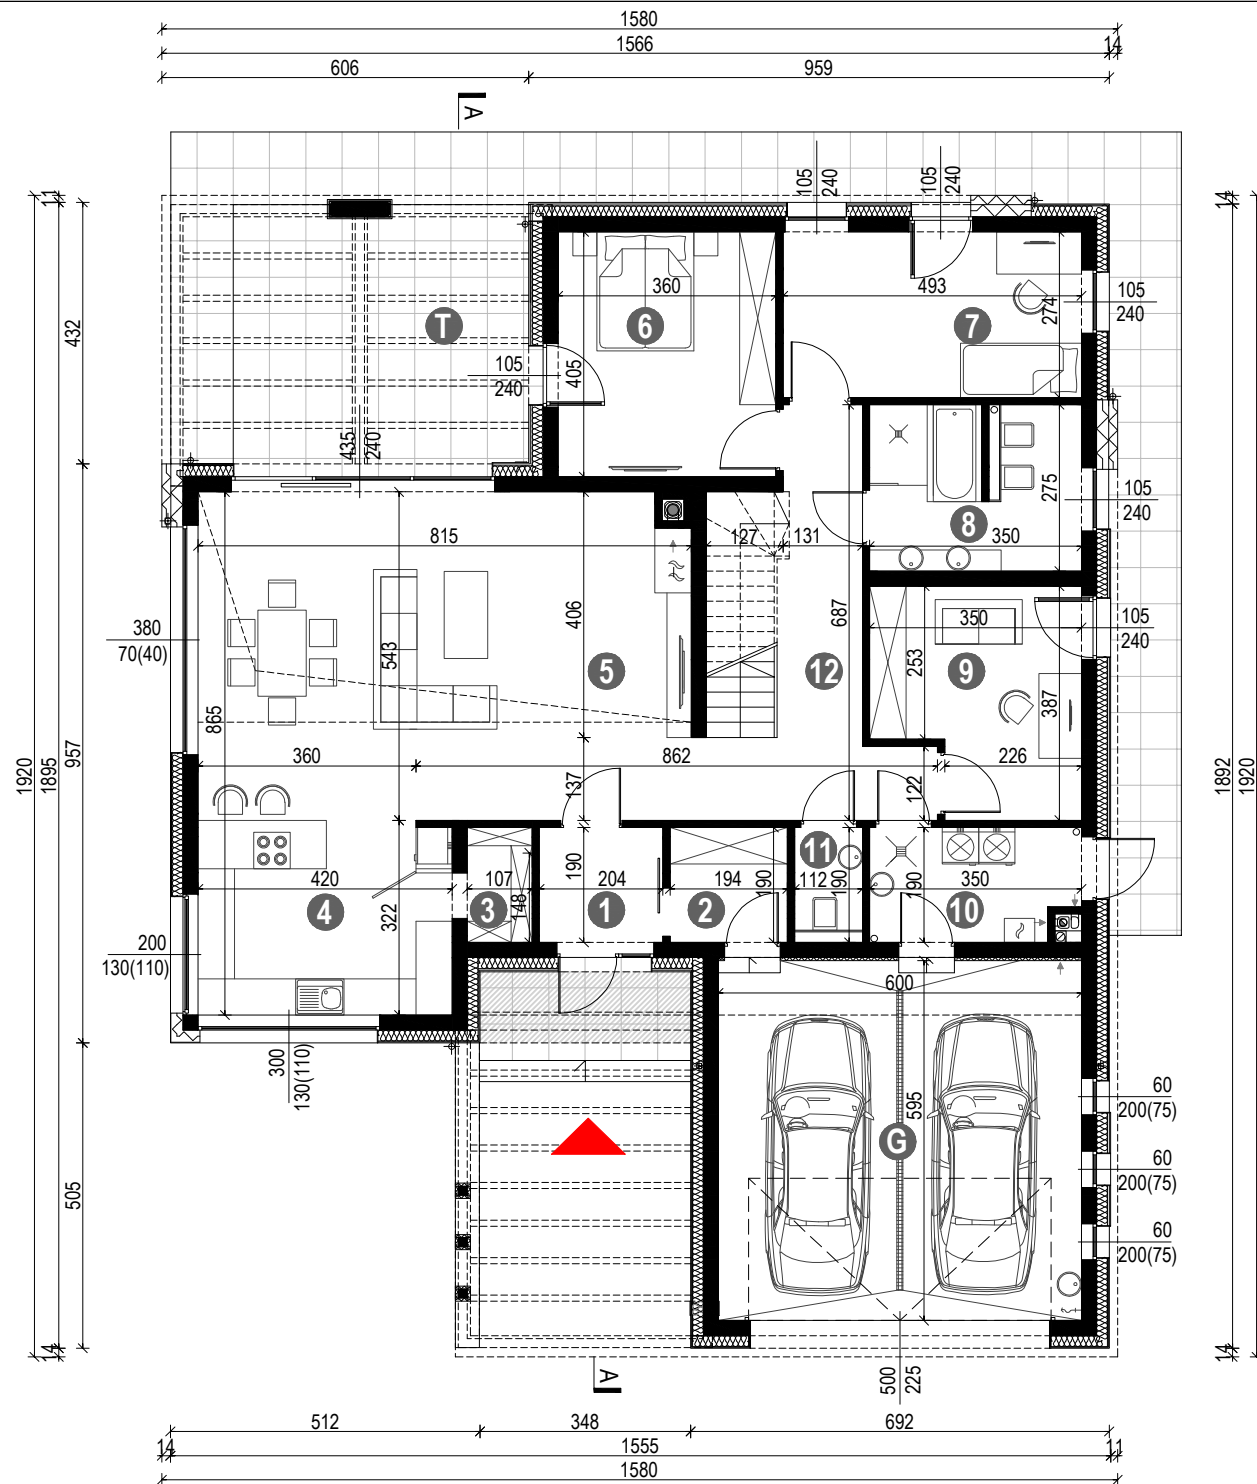

HOMEKONCEPT 33 wariant 1

WERSJA PODSTAWOWA - RZUT PODDASZA



POWIERZCHNIA PODDASZA 83,67 m² (122,15) m²

1. KOMUNIKACJA	11,43 m ² (11,43) m ²
2. SYPIALNIA	20,77 m ² (36,16) m ²
3. GARDEROBA	11,53 m ² (16,88) m ²
4. ŁAZIENKA	12,90 m ² (18,02) m ²
5. POM. REKREACYJNE	27,04 m ² (39,66) m ²

T. TARAS 22,50 m²

ZMIANY WZGLĘDEM WERSJI GŁÓWNEJ


- ZMIANA LOKALIZACJI KOMINKA
- DODANIE ANTRESOLI NAD SALONEM I JADALNIĄ
- PODNIESIENIE ŚCIANKI KOLANKOWEJ O 50CM

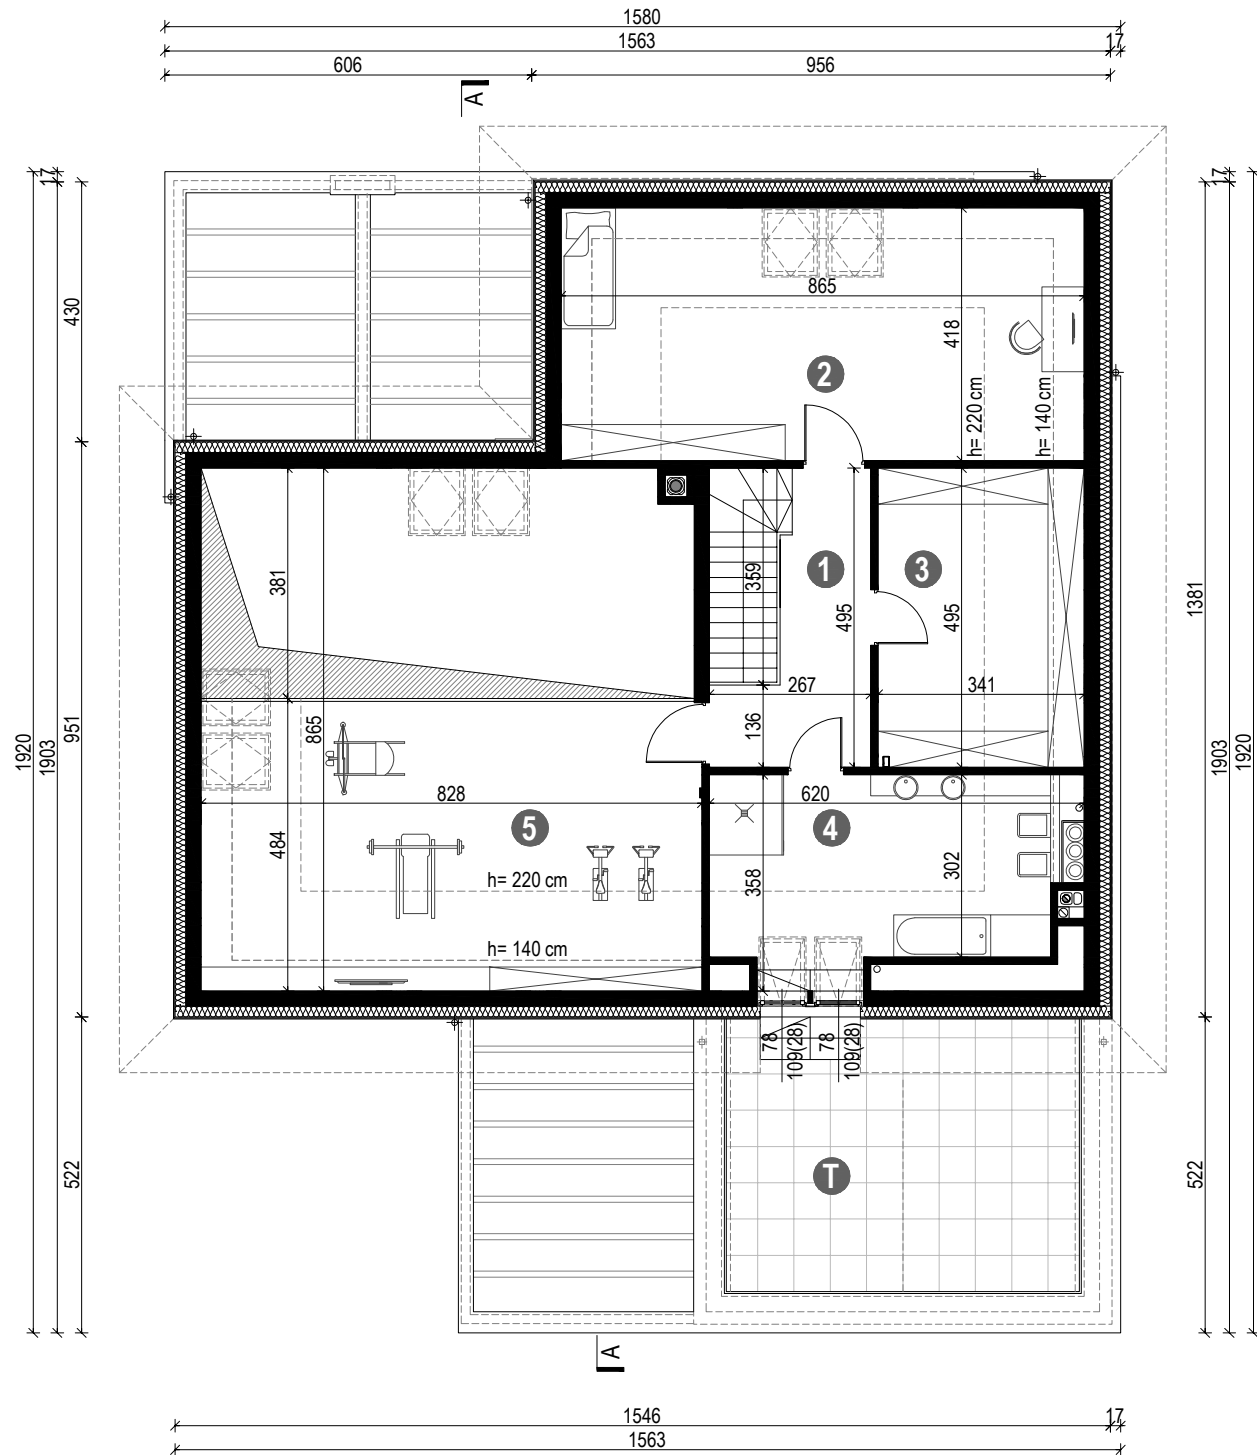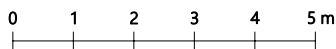

HOMEKONCEPT 33

warian 1

WERSJA PODSTAWOWA - PRZEKRÓJ A-A

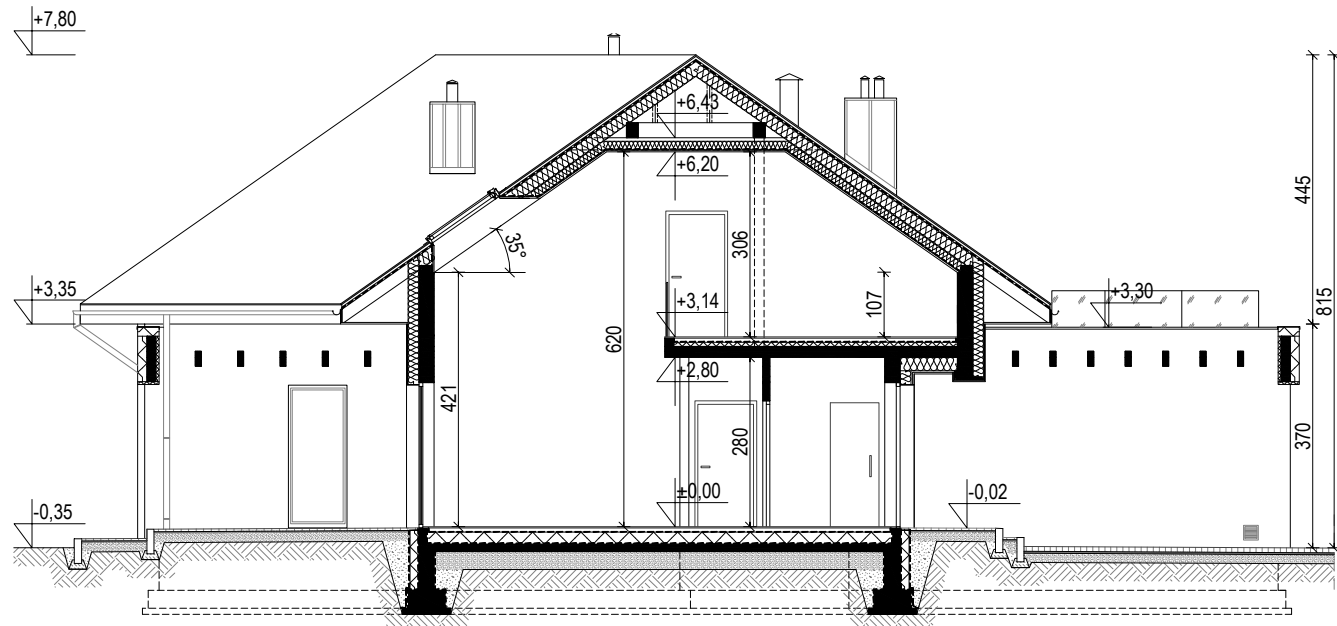

ZMIANY WZGLĘDEM WERSJI GŁÓWNEJ

- ZMIANA LOKALIZACJI KOMINKA
- DODANIE ANTRESOLI NAD SALONEM I JADALNIĄ
- PODNIESIENIE ŚCIANKI KOLANKOWEJ O 50CM

