

HOMEKONCEPT 36 wariant 2

WERSJA PODSTAWOWA - RZUT PARTERU

POWIERZCHNIA PARTERU 132,62 m²
+GARAŻ 36,21 m²



1. WIATROŁAP	3,47 m ²
2. SPIŻARNIA	1,87 m ²
3. KUCHNIA	10,50 m ²
4. JADALNIA	14,70 m ²
5. SALON	26,22 m ²
6. SYPIALNIA	11,94 m ²
7. SYPIALNIA	11,94 m ²
8. SYPIALNIA	14,57 m ²
9. ŁAZIENKA	8,70 m ²
10. KOMUNIKACJA	11,28 m ²
11. ŁAZIENKA	3,20 m ²
12. KOTŁOWNIA / PRALNIA	6,54 m ²
13. POM. GOSP.	7,69 m ²

G. GARAŻ 36,21 m²

T. TARAS 70,51 m²

ZMIANY WZGLĘDEM WERSJI GŁÓWNEJ

- ZABUDOWA PODCIENIA W SALONIE
- POWIĘKSZONA ŁAZIENKA
- ZMIANY W STOLARCE OKIENNEJ

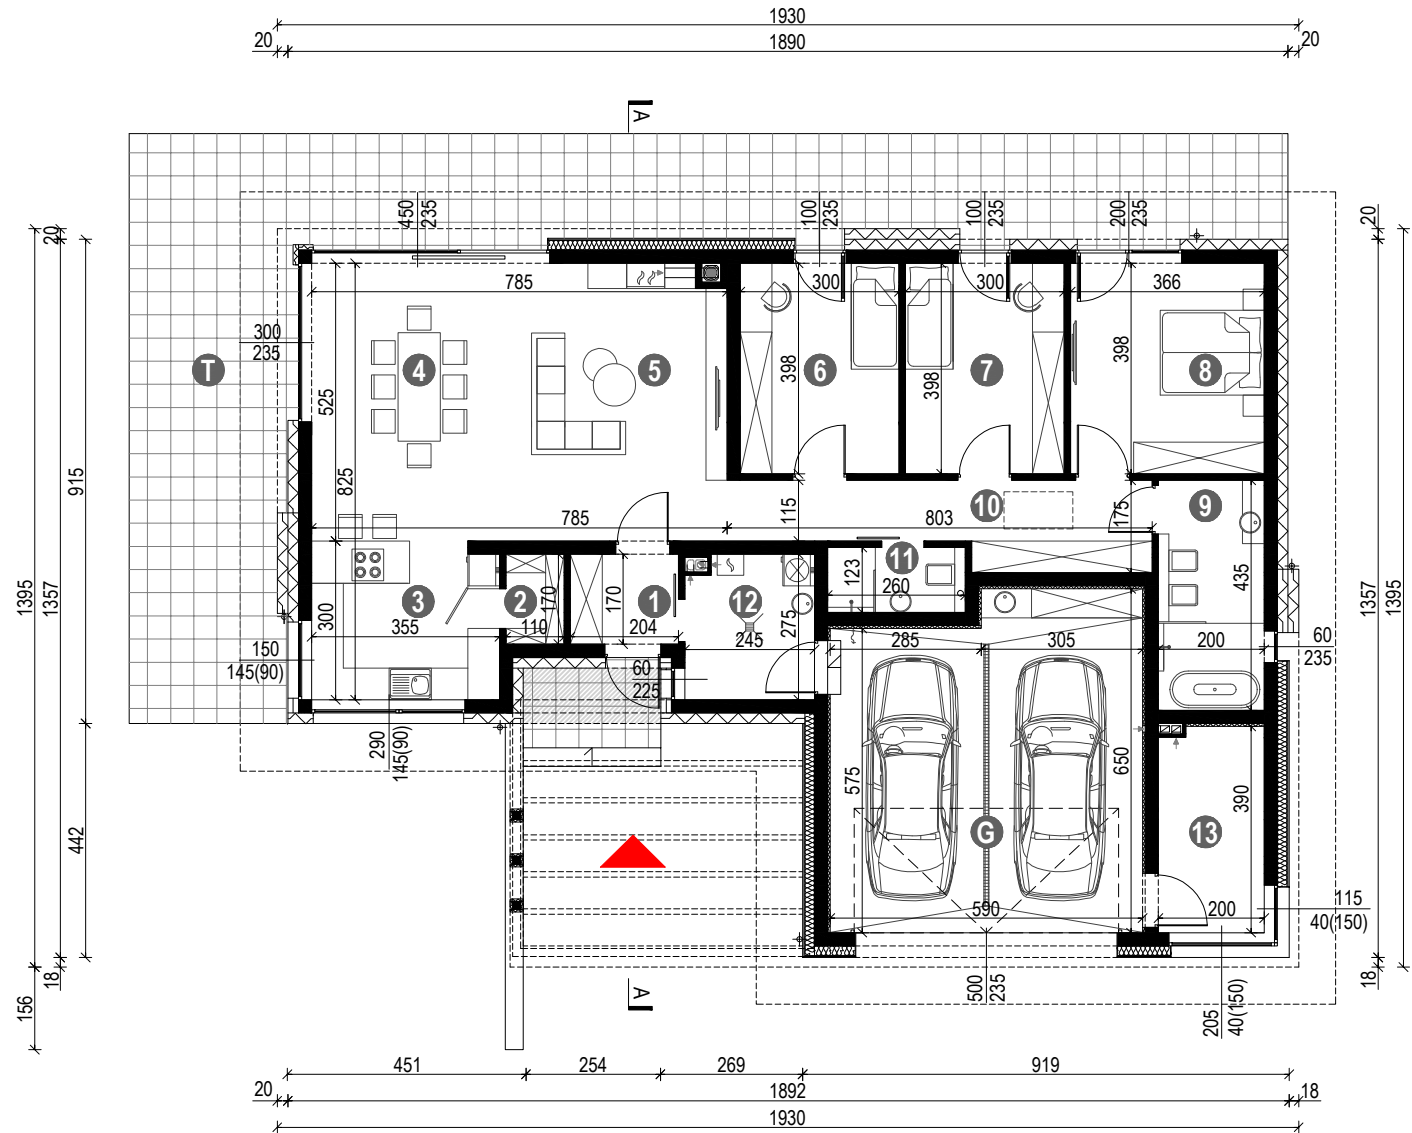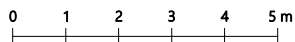

HOMEKONCEPT 36 wariant 2

WERSJA PODSTAWOWA - PRZEKRÓJ A-A

ZMIANY WZGLĘDEM WERSJI GŁÓWNEJ

- ZABUDOWA PODCIENIA W SALONIE
- POWIĘKSZONA ŁAZIENKA
- ZMIANY W STOLARCE OKIENNEJ

