

HOMEKONCEPT 44 G1


WERSJA PODSTAWOWA - RZUT PARTERU

POWIERZCHNIA PARTERU **99,80 m²**
+GARAŻ **31,01 m²**

1. WIATROLAP	3,96 m ²
2. WC	1,68 m ²
3. ŁAZIENKA	7,22 m ²
4. SYPIALNIA	10,91 m ²
5. SYPIALNIA	11,70 m ²
5a. GARDEROBA	3,97 m ²
6. SYPIALNIA	9,75 m ²
7. SALON/ JADALNIA	29,37 m ²
8. KUCHNIA	10,20 m ²
9. SPIŻARNIA	1,57 m ²
10. KOTŁOWNIA/ PRALNIA	4,12 m ²
11. KOMUNIKACJA	5,35 m ²



G. GARAŻ 31,01 m²

T. TARAS 75,28 m²

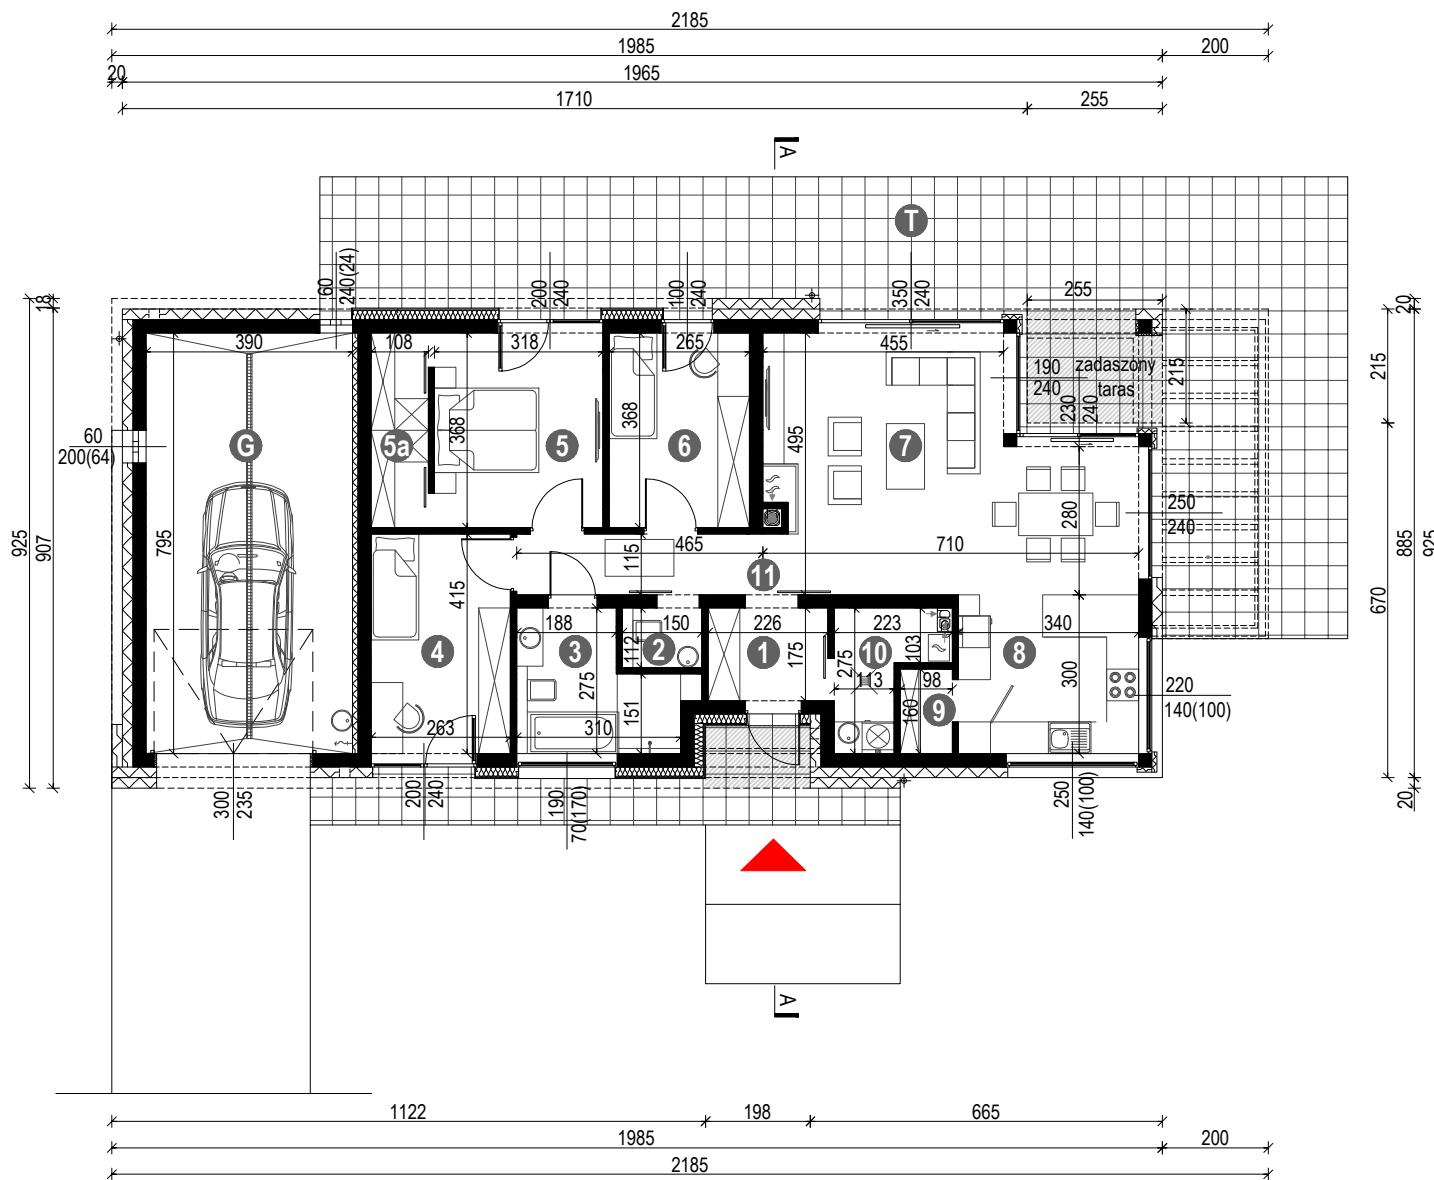

HOMEKONCEPT 44 G1

WERSJA PODSTAWOWA - PRZEKRÓJ A-A

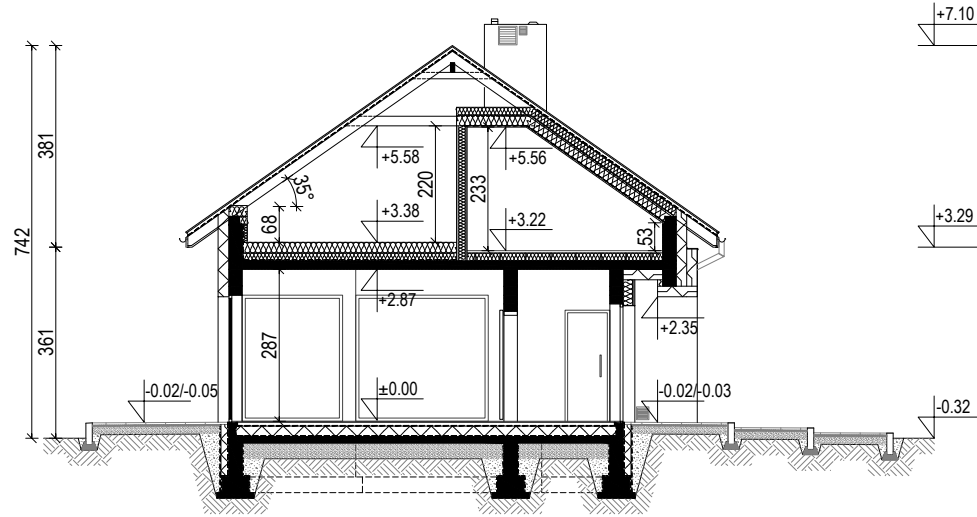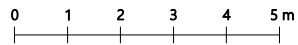

UWAGA: PREZENTOWANY RYSUNEK SZCZEGÓŁOWY NIE STANOWI DOKUMENTACJI TECHNICZNEJ. NINIEJSZE OPRAWOWANIE STANOWI DZIEŁO AUTORSKIE I PODLEGA OCHRONIE ZGODNIE Z USTAWĄ Z DNIA 4 LUTEGO 1994 R. O PRAWIE AUTORSKIM I PRAWACH POKREWNYCH.
 PRZEDSTAWIONE RYSUNKI MOŻNA WYKORZYSTAĆ JEDYNE PO ZAKUPIE W PRACOWNI HOMEKONCEPT ORYGINALNEGO PROJEKTU.