

HOMEKONCEPT 46



WERSJA PODSTAWOWA - RZUT PARTERU

POWIERZCHNIA PARTERU 124,86 m²
+GARAŻ 33,32 m²

1. WIATROŁAP	4,20 m ²
2. KUCHNIA	8,84 m ²
3. SPIŻARNIA	1,59 m ²
4. SALON / JADALNIA	29,32 m ²
5. GARDEROBA	7,62 m ²
6. SYPIALNIA	18,95 m ²
7. SYPIALNIA	14,00 m ²
8. ŁAZIENKA	8,61 m ²
9. GABINET	11,20 m ²
10. KOMUNIKACJA	4,86 m ²
11. KOMUNIKACJA	2,87 m ²
12. ŁAZIENKA	3,68 m ²
13. KOTŁOWNIA / PRALNIA	9,12 m ²

G. GARAŻ 33,32 m²

T. TARAS 95,69 m²

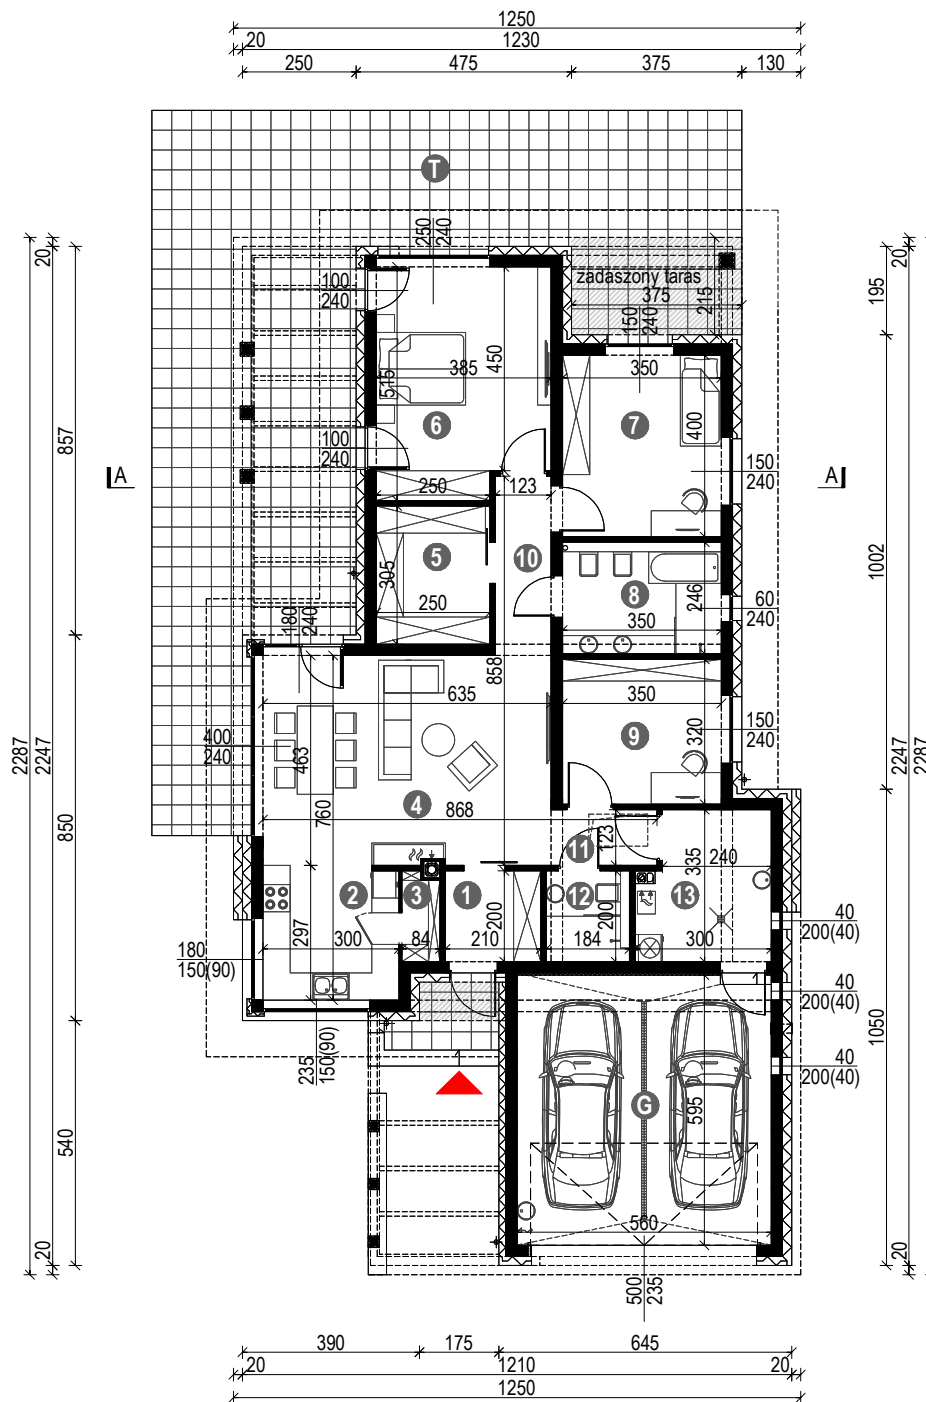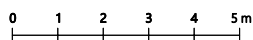

HOMEKONCEPT 46

WERSJA PODSTAWOWA - PRZEKRÓJ A-A

