

## HOMEKONCEPT 58



WERSJA PODSTAWOWA - RZUT PARTERU

POWIERZCHNIA PARTERU **141,68 m<sup>2</sup>**  
 +GARAŻ **35,70 m<sup>2</sup>**

|                         |                      |
|-------------------------|----------------------|
| 1. WIATROŁAP            | 3,88 m <sup>2</sup>  |
| 2. GARDEROBA            | 3,44 m <sup>2</sup>  |
| 3. SPIŻARNIA            | 1,65 m <sup>2</sup>  |
| 4. KUCHNIA              | 13,45 m <sup>2</sup> |
| 5. SALON / JADALNIA     | 40,73 m <sup>2</sup> |
| 6. WC                   | 1,89 m <sup>2</sup>  |
| 7. GARDEROBA            | 4,75 m <sup>2</sup>  |
| 8. SYPIALNIA            | 14,58 m <sup>2</sup> |
| 9. SYPIALNIA            | 13,51 m <sup>2</sup> |
| 10. ŁAZIENKA            | 10,08 m <sup>2</sup> |
| 11. GABINET             | 13,09 m <sup>2</sup> |
| 12. POM. GOSP.          | 3,61 m <sup>2</sup>  |
| 13. KOTŁOWNIA / PRALNIA | 4,77 m <sup>2</sup>  |
| 14. KOMUNIKACJA         | 12,25 m <sup>2</sup> |

G. GARAŻ 35,70 m<sup>2</sup>

T1. TARAS 37,52 m<sup>2</sup>  
 T2. TARAS 100,24 m<sup>2</sup>

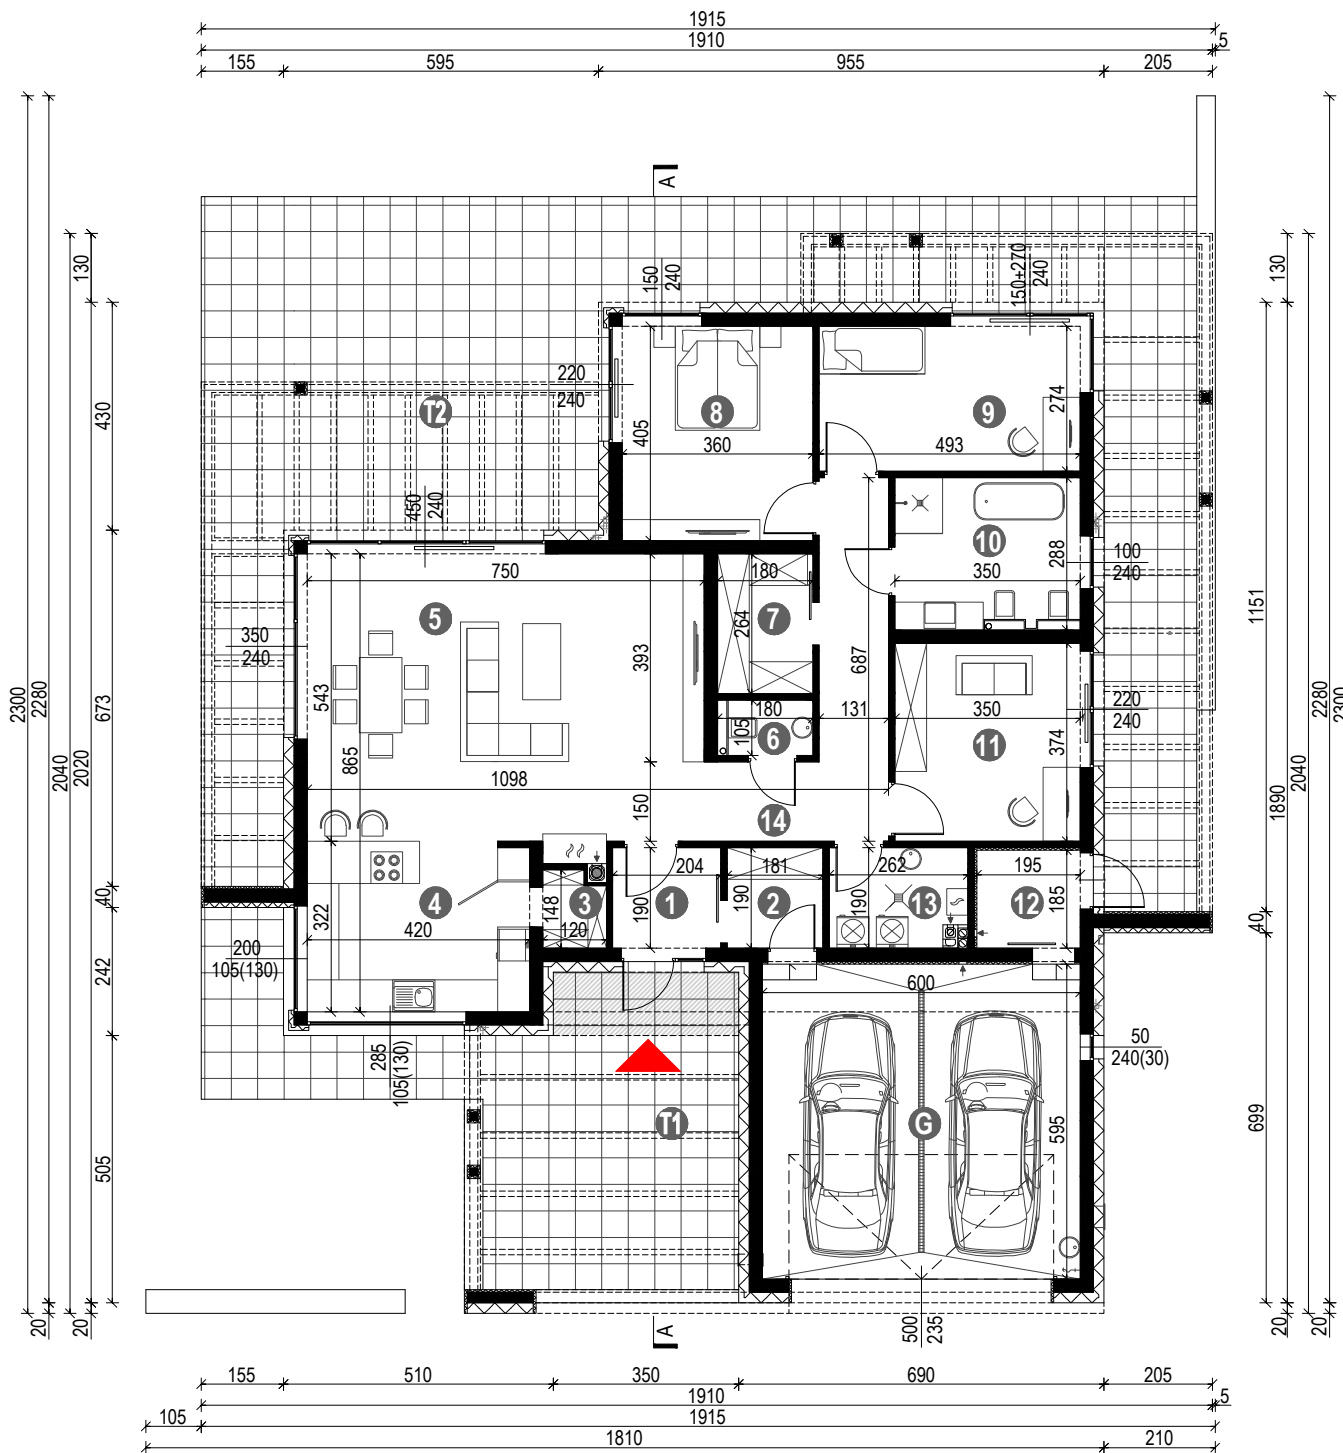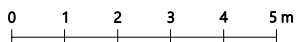

UWAGA: PREZENTOWANY RYSUNEK SZCZEGÓLOWY NIE STANOWI DOKUMENTACJI TECHNICZNEJ. NINIJSZE OPRAWIANIE STANOWI DZIEŁO AUTORSKIE I PODLEGA OCHRONIE ZGODNIE Z LISTAWĄ Z DNIA 4 LUTEGO 1994 R. O PRAWIE AUTORSKIM I PRAWACH POKREWNYCH.  
 PRZEDSTAWIONE RYSUNKI MOŻNA WYKORZYSTAĆ JEDYNE PO ZAKUPIE W PRACOWNI HOMEKONCEPT ORYGINALNEGO PROJEKTU.

## HOMEKONCEPT 58

WERSJA PODSTAWOWA - PRZEKRÓJ A-A

