

HOMEKONCEPT 59


WERSJA PODSTAWOWA - RZUT PARTERU

POWIERZCHNIA PARTERU 120,94 m²
+GARAŻ 35,40 m²

1. WIATROLAP	4,02 m ²
2. GARDEROBA	3,74 m ²
3. SPIŻARNIA	3,44 m ²
4. KUCHNIA	11,64 m ²
5. JADALNIA	19,52 m ²
6. SALON	37,35 m ²
7. KOMUNIKACJA	8,18 m ²
8. TOALETA	3,00 m ²
9. ŁAZIENKA	4,53 m ²
10. SYPIALNIA	16,20 m ²
11. GARDEROBA	4,14 m ²
12. KOTŁOWNIA	5,18 m ²

G. GARAŻ 35,40 m²

T1. TARAS	12,90 m ²
T2. TARAS	20,10 m ²
T3. TARAS	124,93 m ²

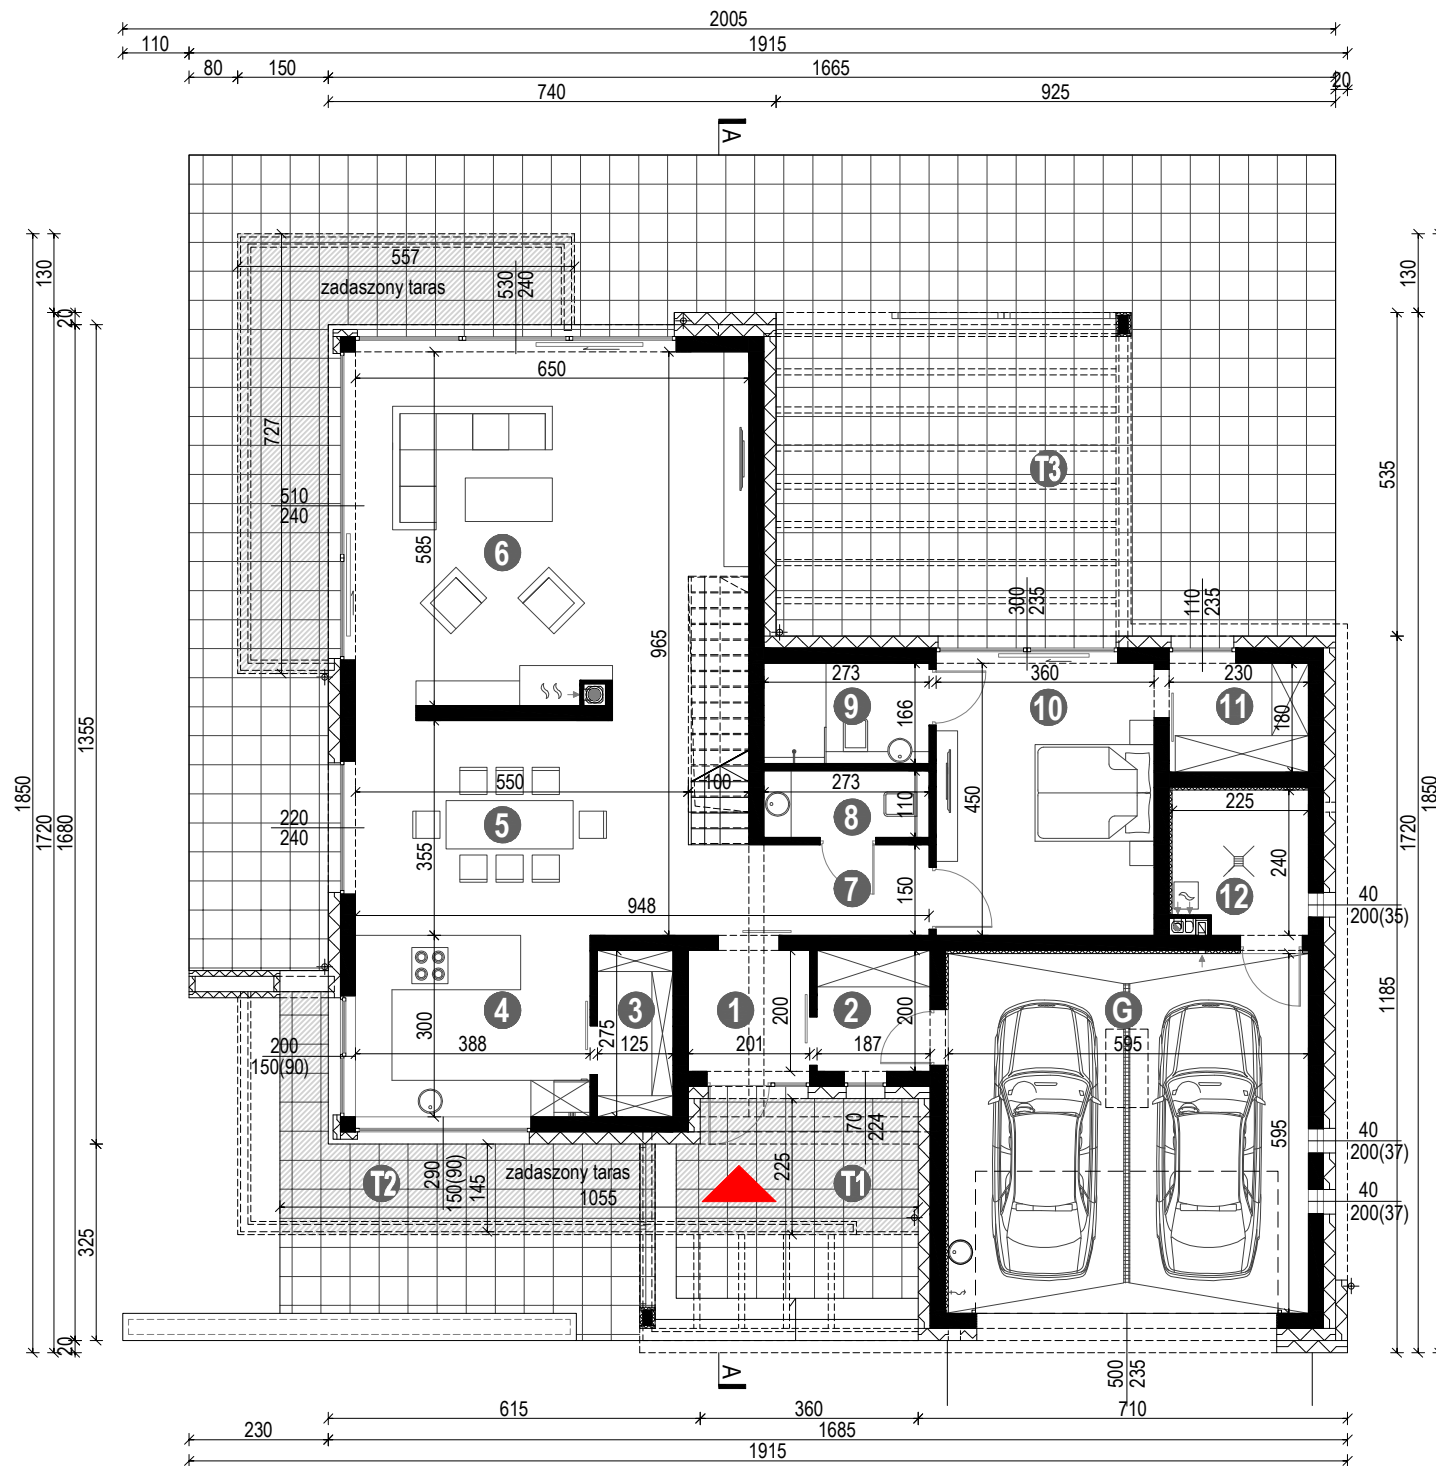

UWAGA: PREZENTOWANY RYSUNEK SZCZEGÓLNO NIE STANOWI DOKUMENTACJI TECHNICZNEJ. NINIJSZE OPRAWIANIE STANOWI DZIEŁO AUTORSKIE I PODLEGA OCHRONIE ZGODNIE Z USTAWĄ Z DNIA 4 LUTEGO 1994 R. O PRAWIE AUTORSKIM I PRAWACH POKREWNYCH.
 PRZEDSTAWIONE RYSUNKI MOŻNA WYKORZYSTAC JEDYNE PO ZAKUPIE W PRACOWNI HOMEKONCEPT ORYGINALNEGO PROJEKTU.



HOMEKONCEPT 59

WERSJA PODSTAWOWA - RZUT PIĘTRA

POWIERZCHNIA PIĘTRA 76,00 m²

1. KOMUNIKACJA	13,96 m ²
2. SYPIALNIA	14,72 m ²
3. GARDEROBA	5,31 m ²
4. ŁAZIENKA	10,40 m ²
5. SYPIALNIA	13,31 m ²
6. SYPIALNIA	13,84 m ²
7. PRALNIA	4,46 m ²

T1. TARAS	33,48 m ²
T2. TARAS	17,51 m ²
T3. TARAS	13,67 m ²

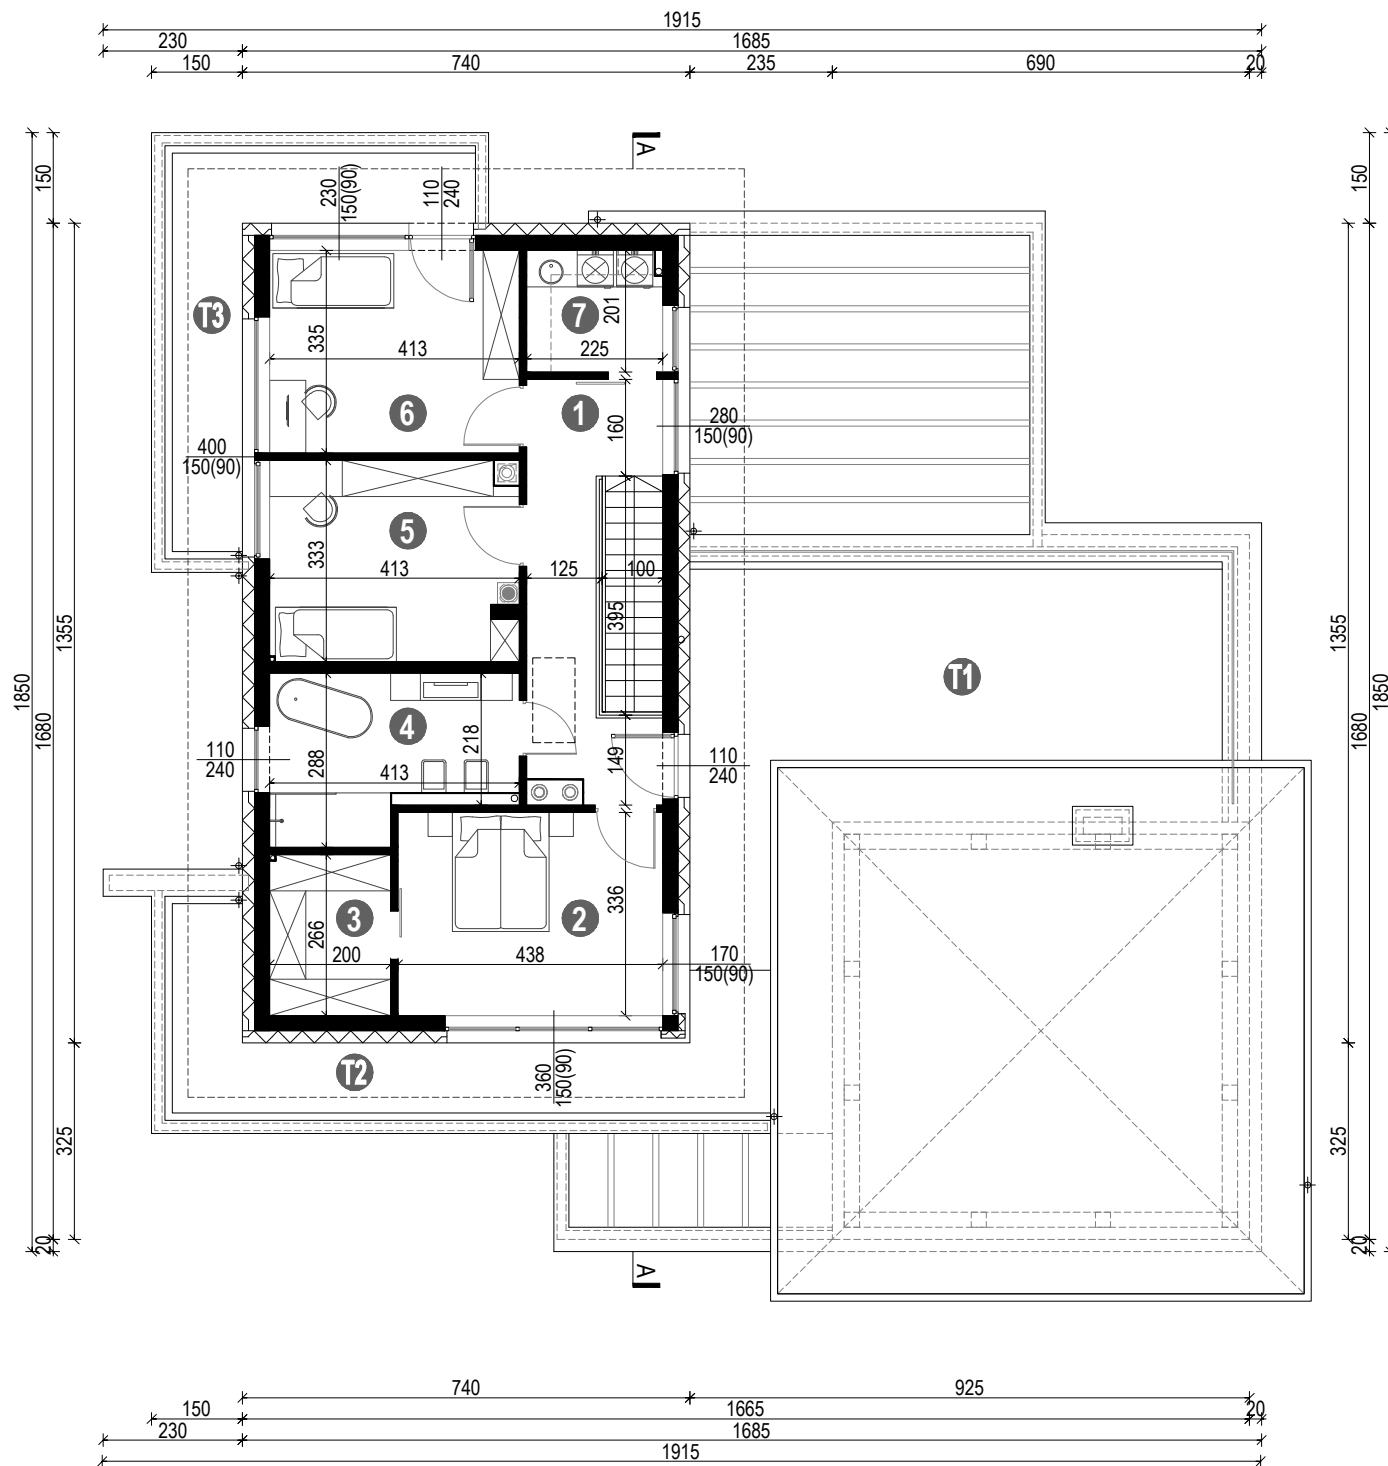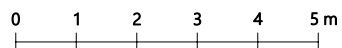

HOMEKONCEPT 59

WERSJA PODSTAWOWA - PRZEKRÓJ A-A

