

# HOMEKONCEPT.

## HOMEKONCEPT 72 B

RZUT PARTERU

POWIERZCHNIA PARTERU \* 79,24 m<sup>2</sup> (79,79) m<sup>2</sup>


+GARAŻ 21,60 m<sup>2</sup>

1. WIATROLAP	4,95 m <sup>2</sup>
2. KOTŁOWNIA/PRALNIA	4,10 m <sup>2</sup>
3. GABINET	11,04 m <sup>2</sup> (11,59) m <sup>2</sup>
4. SALON Z JADALNIĄ	33,37 m <sup>2</sup>
5. KOMUNIKACJA	3,77 m <sup>2</sup>
6. KUCHNIA	10,12 m <sup>2</sup>
7. SPIŻARNIA	1,73 m <sup>2</sup>
8. ŁAZIENKA	3,70 m <sup>2</sup>
9. POM. GOSP.	6,46 m <sup>2</sup>

G. GARAŻ 21,60 m<sup>2</sup>

T. TARAS 63,31 m<sup>2</sup>

\* Dane dotyczą jednego segmentu.

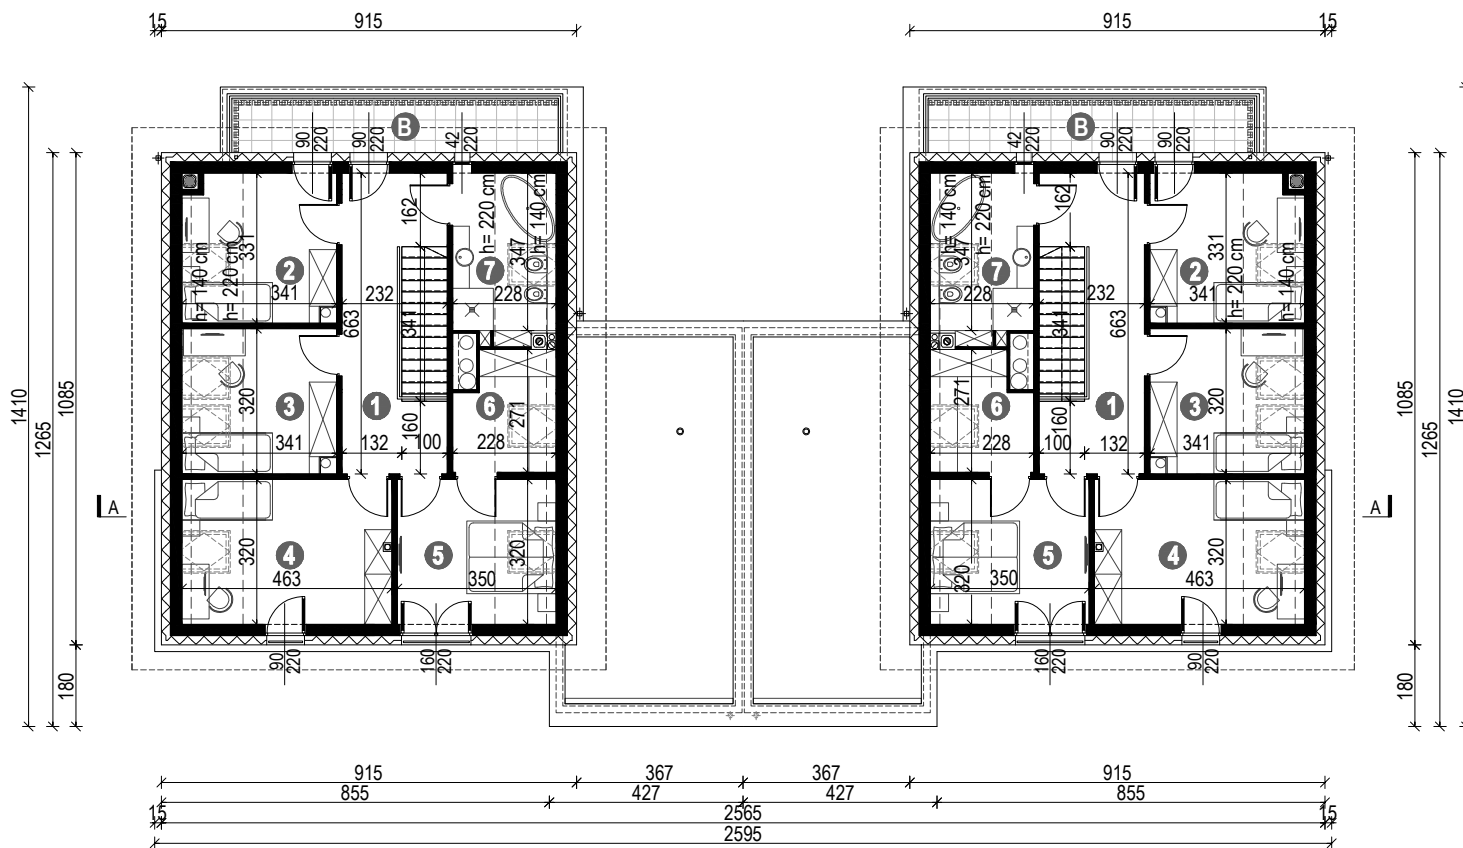

# HOMEKONCEPT.

## HOMEKONCEPT 72 B

RZUT PODDASZA


POWIERZCHNIA PODDASZA \* 60,40 m<sup>2</sup> (75,29) m<sup>2</sup>

1.	KOMUNIKACJA	13,68 m <sup>2</sup> (13,68) m <sup>2</sup>
2.	POKÓJ	8,50 m <sup>2</sup> (10,92) m <sup>2</sup>
3.	POKÓJ	8,27 m <sup>2</sup> (10,76) m <sup>2</sup>
4.	POKÓJ	12,28 m <sup>2</sup> (14,78) m <sup>2</sup>
5.	SYPIALNIA	8,71 m <sup>2</sup> (11,20) m <sup>2</sup>
6.	GARDEROBA	3,50 m <sup>2</sup> (5,62) m <sup>2</sup>
7.	ŁAZIENKA	5,46 m <sup>2</sup> (8,33) m <sup>2</sup>

B. BALKON 8,64 m<sup>2</sup>

\* Dane dotyczą jednego segmentu.




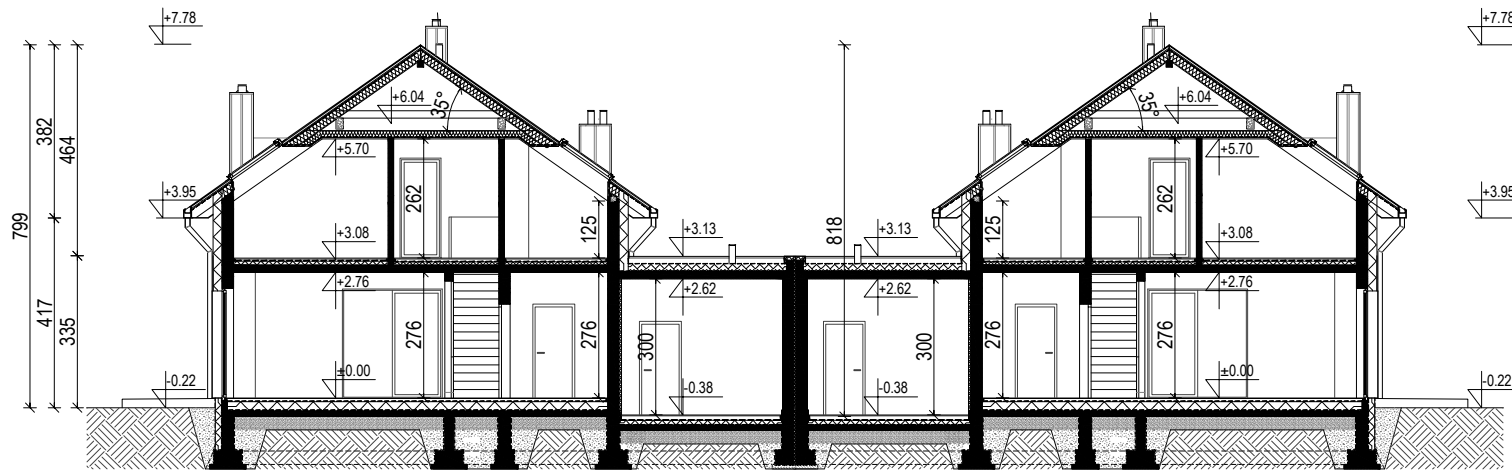

HOMEKONCEPT®

HOMEKONCEPT 72 B

PRZEKRÓJ A-A

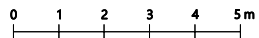

UWAGA: PREZENTOWANY RYSUNEK SZCZEGÓLNO NIE STANOWI DOKUMENTACJI TECHNICZNEJ. NINIEJSZE OPRAWOWANIE STANOWI DZIEŁO AUTORSKIE I PODLEGA OCHRONIE ZGODNIE Z LISTAWĄ Z DNIA 4 LUTEGO 1994 R. O PRAWIE AUTORSKIM I PRAWACH POKREWNYCH. PRZEDSTAWIONE RYSUNKI MOŻNA WYKORZYSTAĆ JEDYNE PO ZAKUPIE W PRACOWNI HOMEKONCEPT ORYGINALNEGO PROJEKTU.

www.homekoncept.pl

studio@homekoncept.pl

tel. 606 228 556