


HOMEKONCEPT.

HOMEKONCEPT 72 D

RZUT PARTERU

POWIERZCHNIA PARTERU * 79,24 m² (79,79) m²

+GARAŻ 21,60 m²

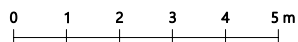

1. WIATROLAP	4,95 m ²
2. KOTŁOWNIA/PRALNIA	4,10 m ²
3. GABINET	11,04 m ² (11,59) m ²
4. SALON Z JADALNIĄ	33,37 m ²
5. KOMUNIKACJA	3,77 m ²
6. KUCHNIA	10,12 m ²
7. SPIŻARNIA	1,73 m ²
8. ŁAZIENKA	3,70 m ²
9. POM. GOSP.	6,46 m ²

G. GARAŻ 21,60 m²

T. TARAS 62,32 m²


* Dane dotyczą jednego segmentu.

UWAGA: PREZENTOWANY RYSUNEK SZCZEGÓLOWY NIE STANOWI DOKUMENTACJI TECHNICZNEJ. NINIJSZE OPRAWIANIE STANOWI DZIEŁO AUTORSKIE I PODLEGA OCHRONIE ZGODNIE Z LISTAWĄ Z DNIA 4 LUTEGO 1994 R. O PRAWIE AUTORSKIM I PRAWACH POKREWNYCH.
PRZEDSTAWIONE RYSUNKI MOŻNA WYKORZYSTAĆ JEDYNE PO ZAKUPIE W PRACOWNI HOMEKONCEPT ORYGINALNEGO PROJEKTU.

www.homekoncept.pl

studio@homekoncept.pl

tel. 606 228 556

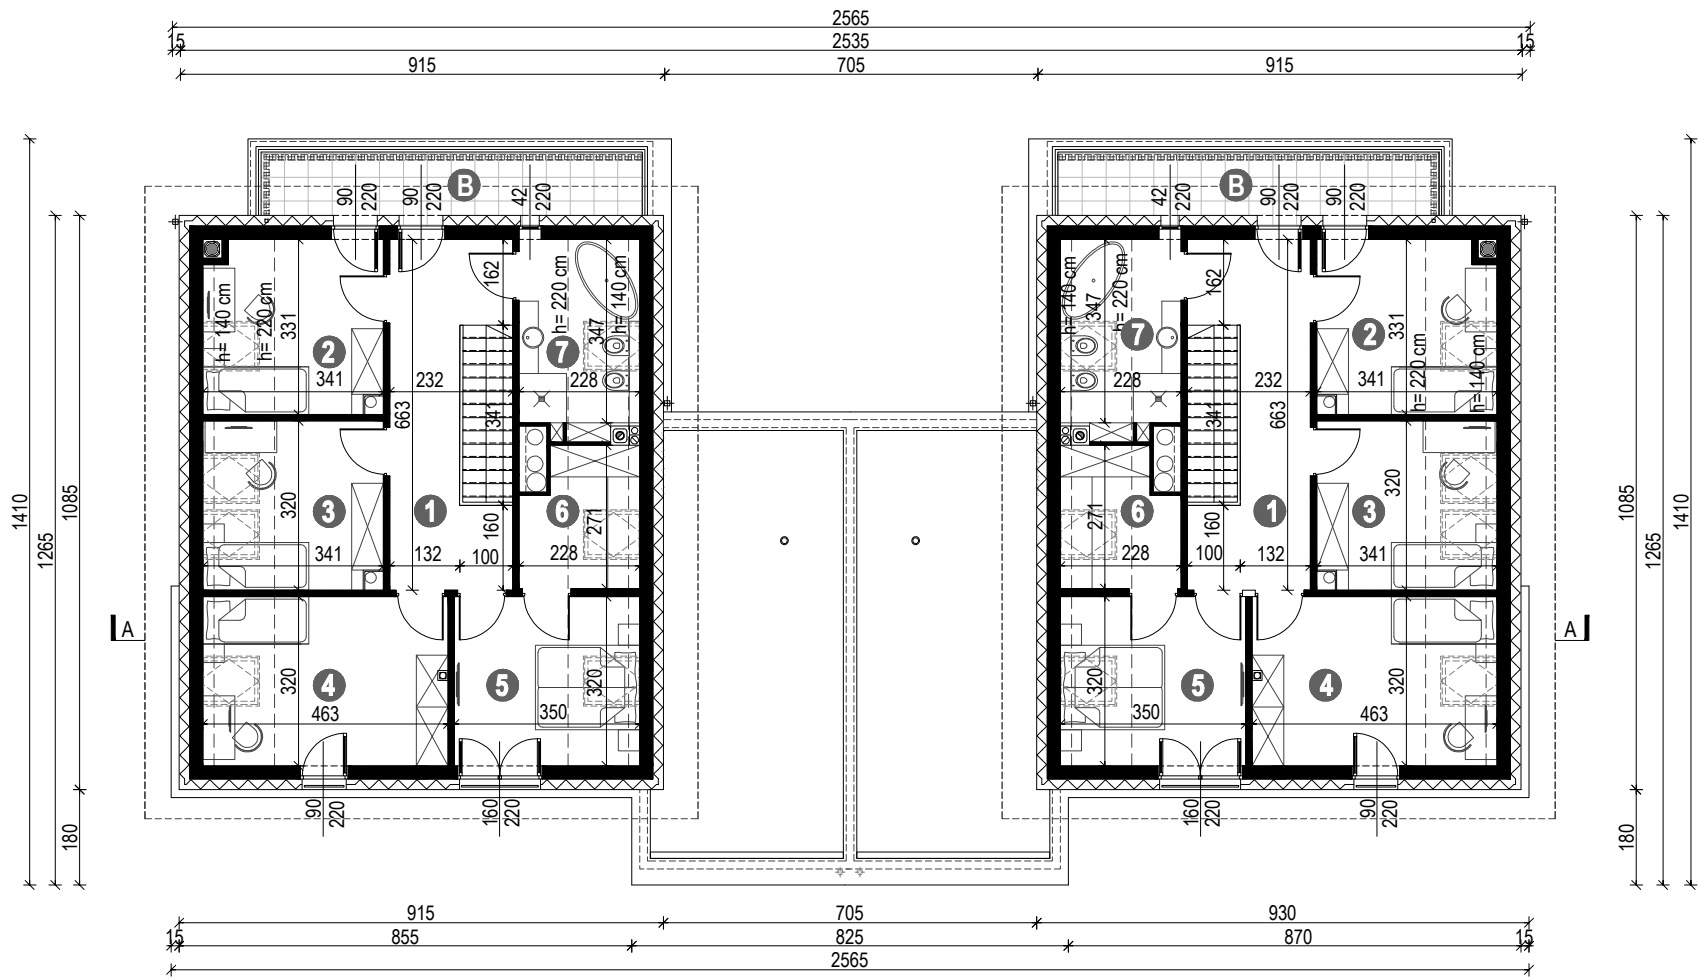

HOMEKONCEPT®

HOMEKONCEPT 72 D


RZUT PODDASZA

POWIERZCHNIA PODDASZA * 60,40 m² (75,29) m²


1. KOMUNIKACJA	13,68 m ²	(13,68) m ²
2. POKÓJ	8,50 m ²	(10,92) m ²
3. POKÓJ	8,27 m ²	(10,76) m ²
4. POKÓJ	12,28 m ²	(14,78) m ²
5. SYPIALNIA	8,71 m ²	(11,20) m ²
6. GARDEROBA	3,50 m ²	(5,62) m ²
7. ŁAZIENKA	5,46 m ²	(8,33) m ²

B. BALKON 8,64 m²

* Dane dotyczą jednego segmentu.

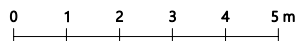


UWAGA: PREZENTOWANY RYSUNEK SZCZEGÓLNOŚCI NIE STANOWI DOKUMENTACJI TECHNICZNEJ. NINIJSZE OPRAWIANIE STANOWI DZIEŁO AUTORSKIE I PODLEGA OCHRONIE ZGODNIE Z LISTAWĄ Z DNIA 4 LUTEGO 1994 R. O PRAWIE AUTORSKIM I PRAWACH POKREWNYCH. PRZEDSTAWIONE RYSUNKI MOŻNA WYKORZYSTAĆ JEDYNE PO ZAKUPIE W PRACOWNI HOMEKONCEPT ORYGINALNEGO PROJEKTU.

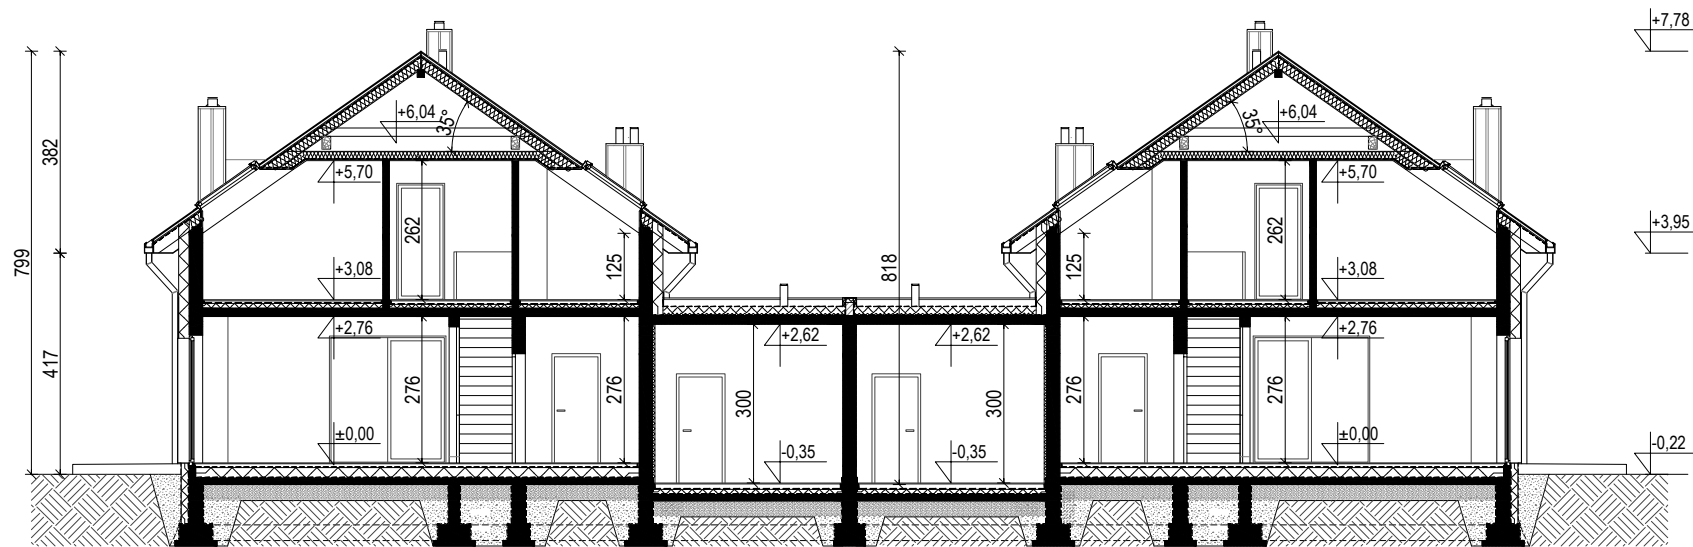

HOMEKONCEPT®

HOMEKONCEPT 72 D

PRZEKRÓJ A-A

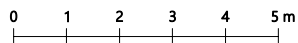

UWAGA: PREZENTOWANY RYSUNEK SZCZEGÓLNO NIE STANOWI DOKUMENTACJI TECHNICZNEJ. NINIJSZE OPRAWIANIE STANOWI DZIEŁO AUTORSKIE I PODLEGA OCHRONIE ZGODNIE Z USTAWĄ Z DNIA 4 LUTEGO 1994 R. O PRAWIE AUTORSKIM I PRAWACH POKREWNYCH.
PRZEDSTAWIONE RYSUNKI MOŻNA WYKORZYSTAĆ JEDYNE PO ZAKUPIE W PRACOWNI HOMEKONCEPT ORYGINALNEGO PROJEKTU.

www.homekoncept.pl

studio@homekoncept.pl

tel. 606 228 556