

HOMEKONCEPT 89 G2

WERSJA PODSTAWOWA - RZUT PARTERU


POWIERZCHNIA PARTERU 149,13 m² (149,66) m²
+GARAŻ 41,54 m²

1. WIATROŁAP	9,66 m ² (10,19) m ²
2. KOMUNIKACJA	8,12 m ²
3. KUCHNIA	9,14 m ²
4. SPIŻARNIA	1,74 m ²
5. JADALNIA	8,60 m ²
6. SALON	27,04 m ²
7. ŁAZIENKA	3,77 m ²
8. ŁAZIENKA	4,90 m ²
9. GARDEROBA	5,63 m ²
10. SYPIALNIA	12,98 m ²
11. GABINET	13,53 m ²
12. GARDEROBA	7,78 m ²
13. POKÓJ SPA	26,87 m ²
14. SAUNA	5,00 m ²
15. PRYSZNIC	1,80 m ²
16. TOALETA	2,57 m ²

G. GARAŻ 41,54 m²

T1. TARAS ZADASZONY 30,22 m²

T2. TARAS / UTWARDZENIE 40,10 m²

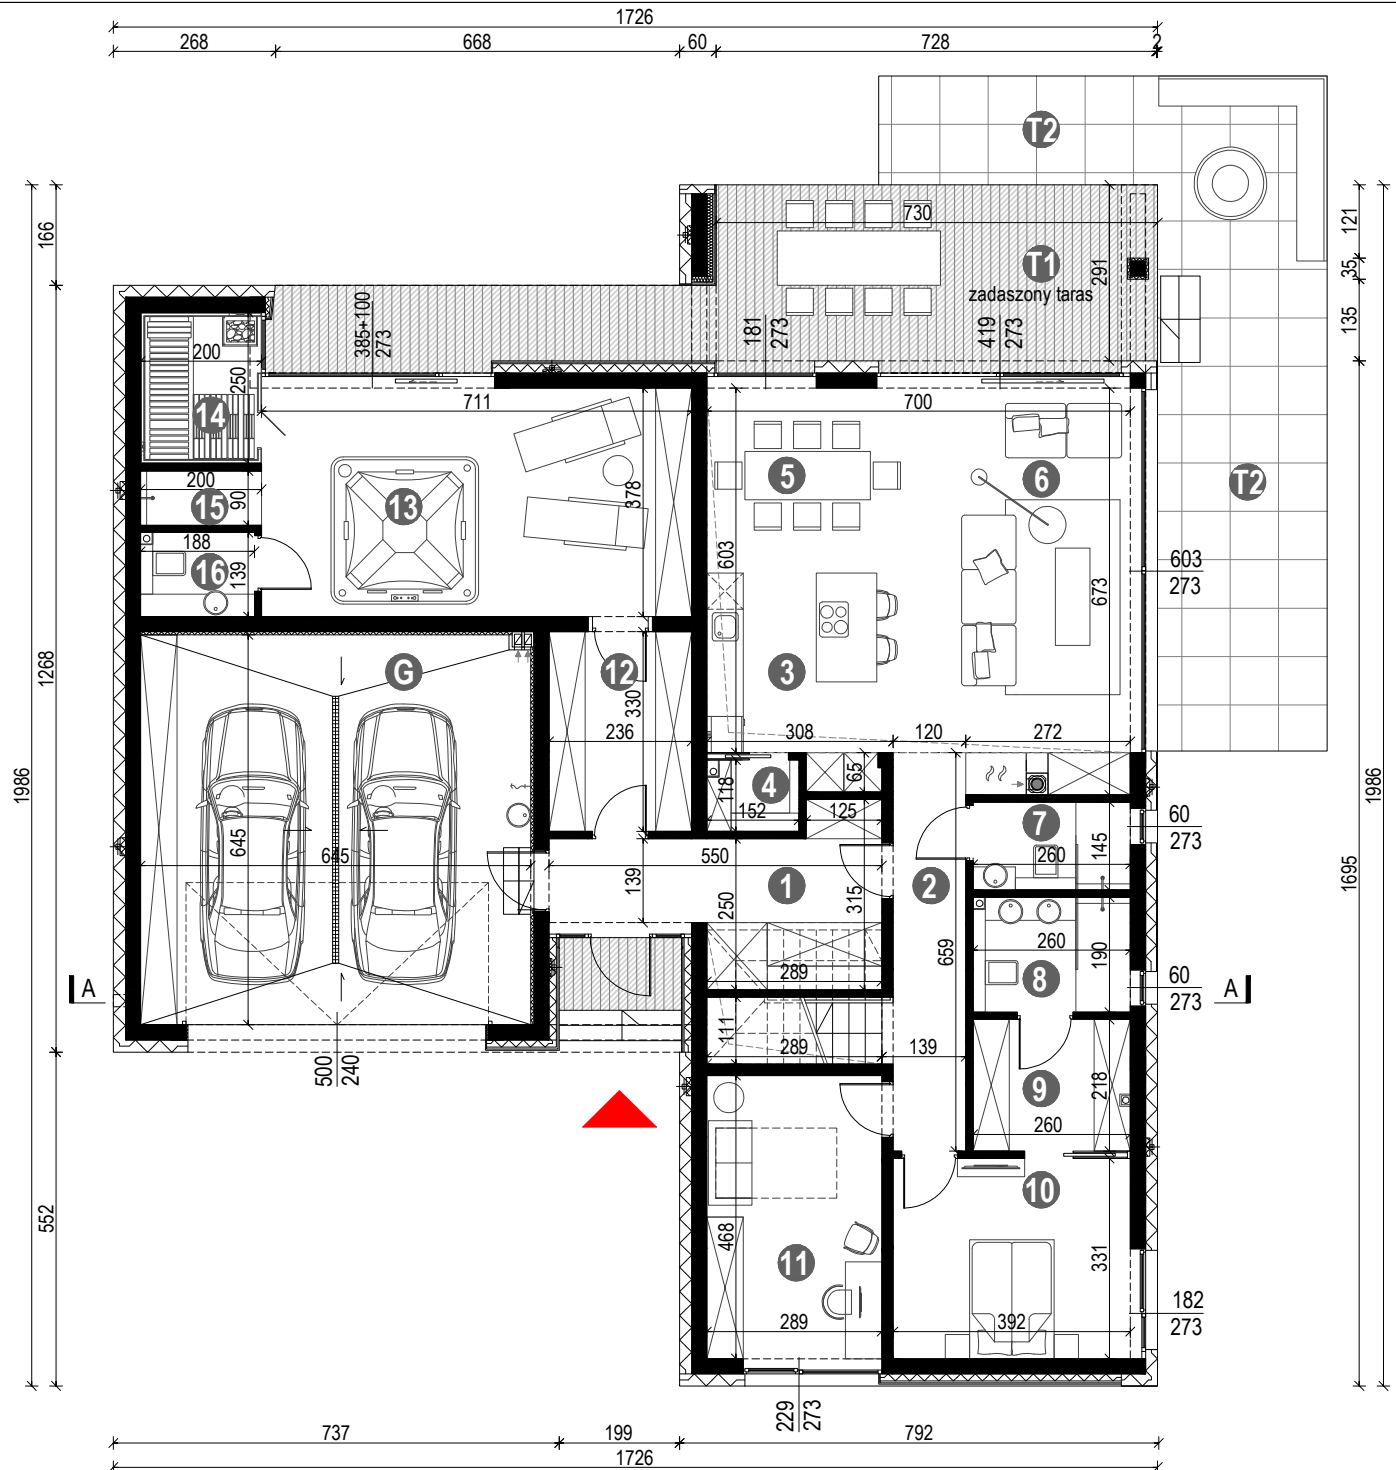


UWAGA: PREZENTOWANY RYSUNEK SZCZEGÓLOWY NIE STANOWI DOKUMENTACJI TECHNICZNEJ. NINIJSZE OPRAWNIENIE STANOWI DZIEŁO AUTORSKIE I PODLEGA OCHRONIE ZGODNIE Z LISTAWĄ Z DNIA 4 LUTEGO 1994 R. O PRAWIE AUTORSKIM I PRAWACH POKREWNYCH.
 PRZEDSTAWIONE RYSUNKI MOŻNA WYKORZYSTAĆ JEDYNE PO ZAKUPIE W PRACOWNI HOMEKONCEPT ORYGINALNEGO PROJEKTU.

HOMEKONCEPT 89 G2

WERSJA PODSTAWOWA - RZUT PODDASZA

POWIERZCHNIA PODDASZA 54,80 m² (65,11) m²

1. KOMUNIKACJA	8,61 m ²	
2. SCHODY	6,42 m ²	
3. POKÓJ	13,00 m ²	(15,90) m ²
4. POKÓJ	10,03 m ²	(12,52) m ²
5. ŁAZIENKA	6,17 m ²	(8,05) m ²
6. GARDEROBA	4,51 m ²	(5,98) m ²
7. PRALNIA / KOTŁOWNIA	6,06 m ²	(7,63) m ²

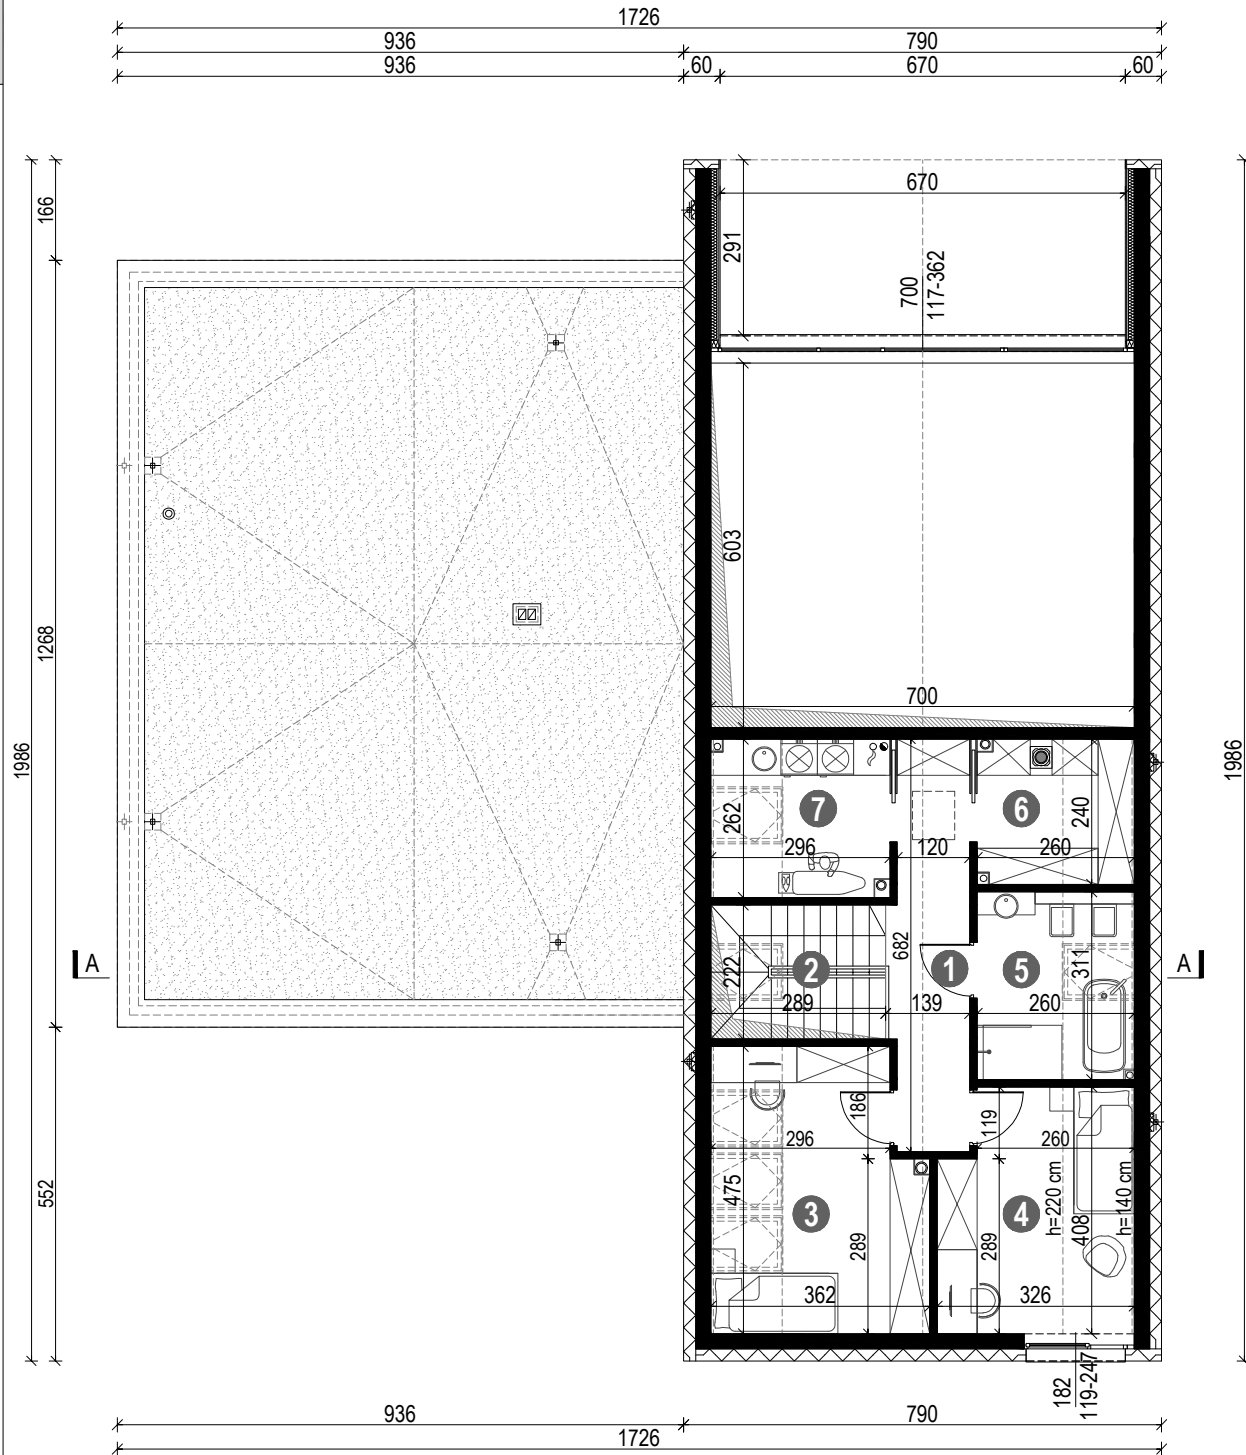

HOMEKONCEPT 89 G2

WERSJA PODSTAWOWA - PRZEKRÓJ A-A

