

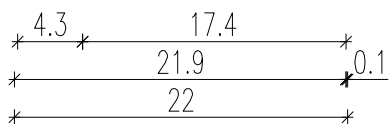
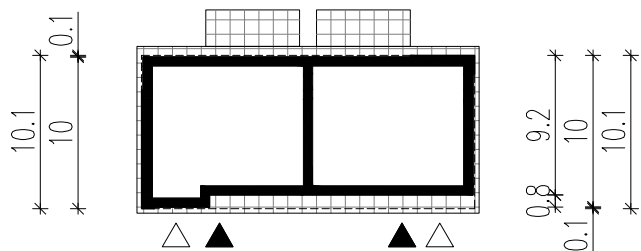
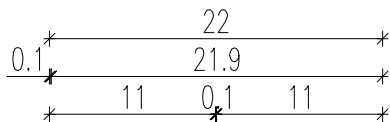
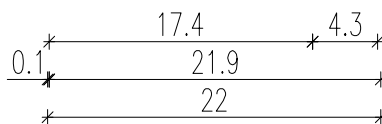


WERSJA PODSTAWOWA

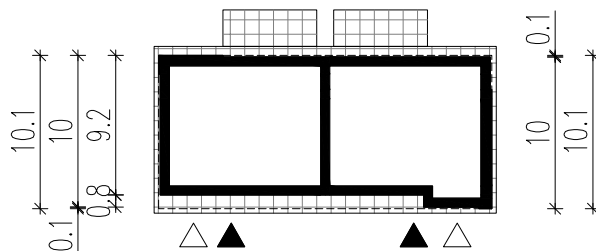

ODBICIE LUSTRZANE

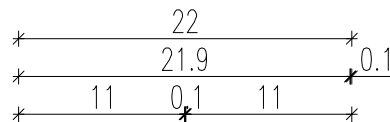

LEGENDA

Obrys budynku

Tarasy

Wejście główne

Wjazd do garażu

**HOMEKONCEPT.**

HOMEKONCEPT  
ul. Grzegorzewska 67F/1, 31-559 Kraków  
www.homekoncept.pl

Temat opracowania:  
PROJEKT BUDOWLANY DOMU JEDNORODZINNEGO Z GARAŻEM  
W ZABUDOWIE BLIŹNIACZEJ HOMEKONCEPT 93 B

Branża: ARCHITEKTURA Data opracowania:

Faza:

Projektant:

Inwestor:

Adres inwestycji:

Adaptacja: Data adaptacji:

Skala: **1:500** Nazwa rysunku: **OBRYŚ BUDYNKU** Nr rysunku:

Niniejsze opracowanie stanowi dzieło autorskie i podlega ochronie zgodnie z ustawą z dnia 4 lutego 1994 r. o prawie autorskim i prawach pokrewnych. Oryginalny projekt zawiera hologram; na stronie tytułowej; na rzucie parteru i poddasza; pieczętkę w kolorze niebieskim na rysunkach architektonicznych.