

## HOMEKONCEPT 97 B G2


RZUT PARTERU

POWIERZCHNIA PARTERU\* **106,14 m<sup>2</sup>**  
 + GARAŻ **36,49 m<sup>2</sup>**


1. WIATROLĄP	5,68 m <sup>2</sup>
2. KUCHNIA	10,87 m <sup>2</sup>
3. SALON / JADALNIA	33,73 m <sup>2</sup>
4. KOMUNIKACJA	5,56 m <sup>2</sup>
5. SYPIALNIA	16,01 m <sup>2</sup>
6. SYPIALNIA	11,48 m <sup>2</sup>
7. SYPIALNIA	11,51 m <sup>2</sup>
8. ŁAZIENKA	6,10 m <sup>2</sup>
9. PRALNIA / KOTŁOWNIA	3,12 m <sup>2</sup>
10. TOALETA	2,08 m <sup>2</sup>

G. GARAŻ **36,49 m<sup>2</sup>**

T1. TARAS / UTWARDZENIE	44,08 m <sup>2</sup>
T2. TARAS / UTWARDZENIE	6,04 m <sup>2</sup>
T3. TARAS / UTWARDZENIE	50,20 m <sup>2</sup>

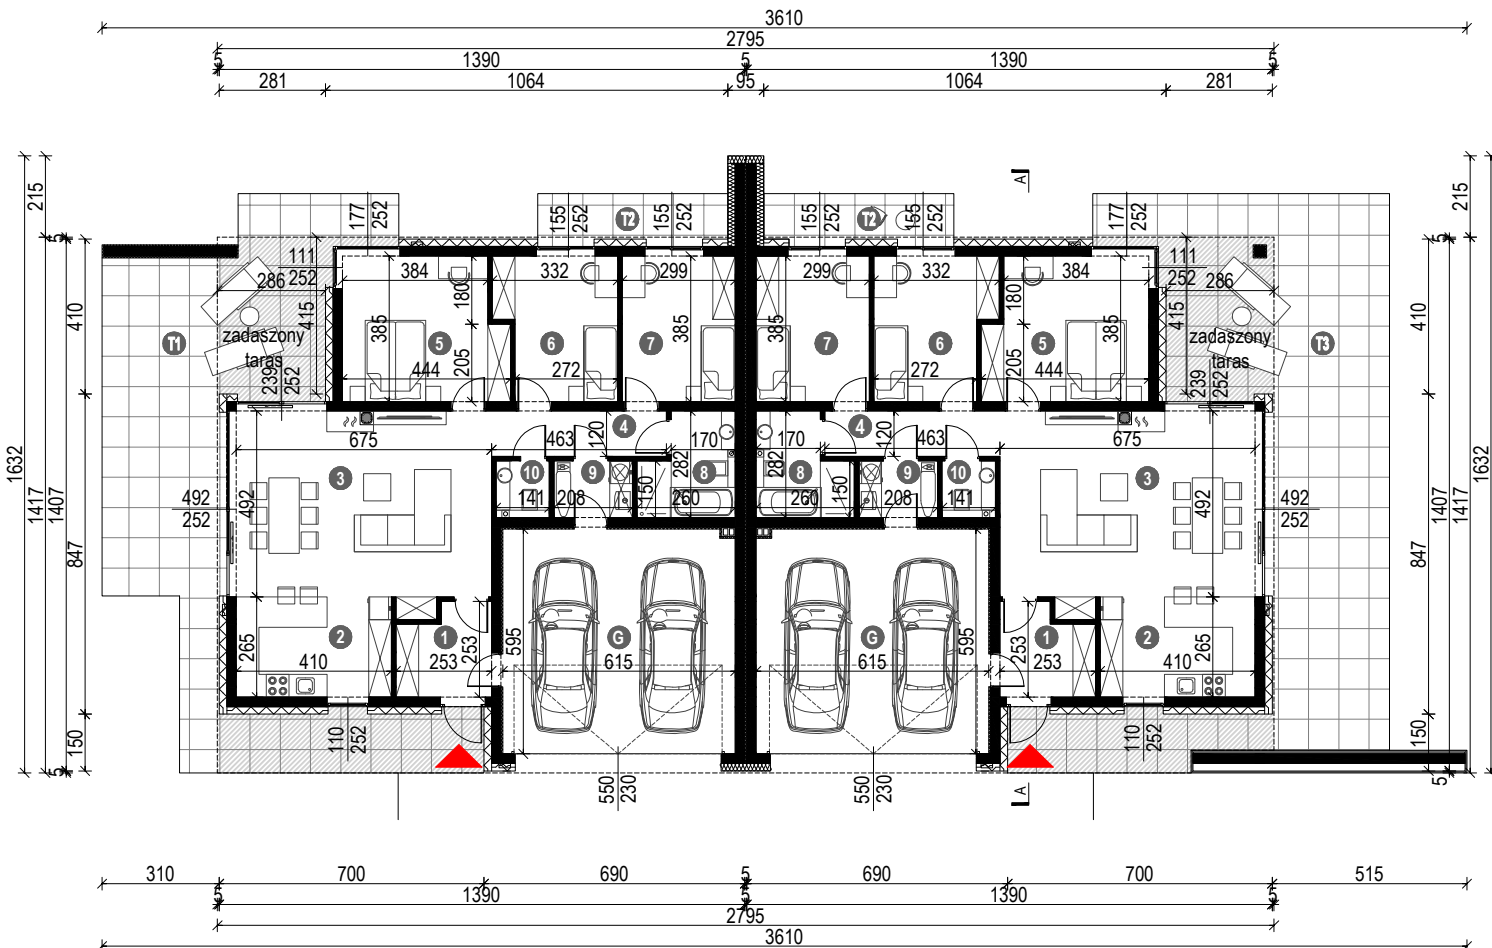

\* Dane dotyczą jednego segmentu

 

## HOMEKONCEPT 97 B G2

WERSJA PODSTAWOWA - PRZEKRÓJ A-A

